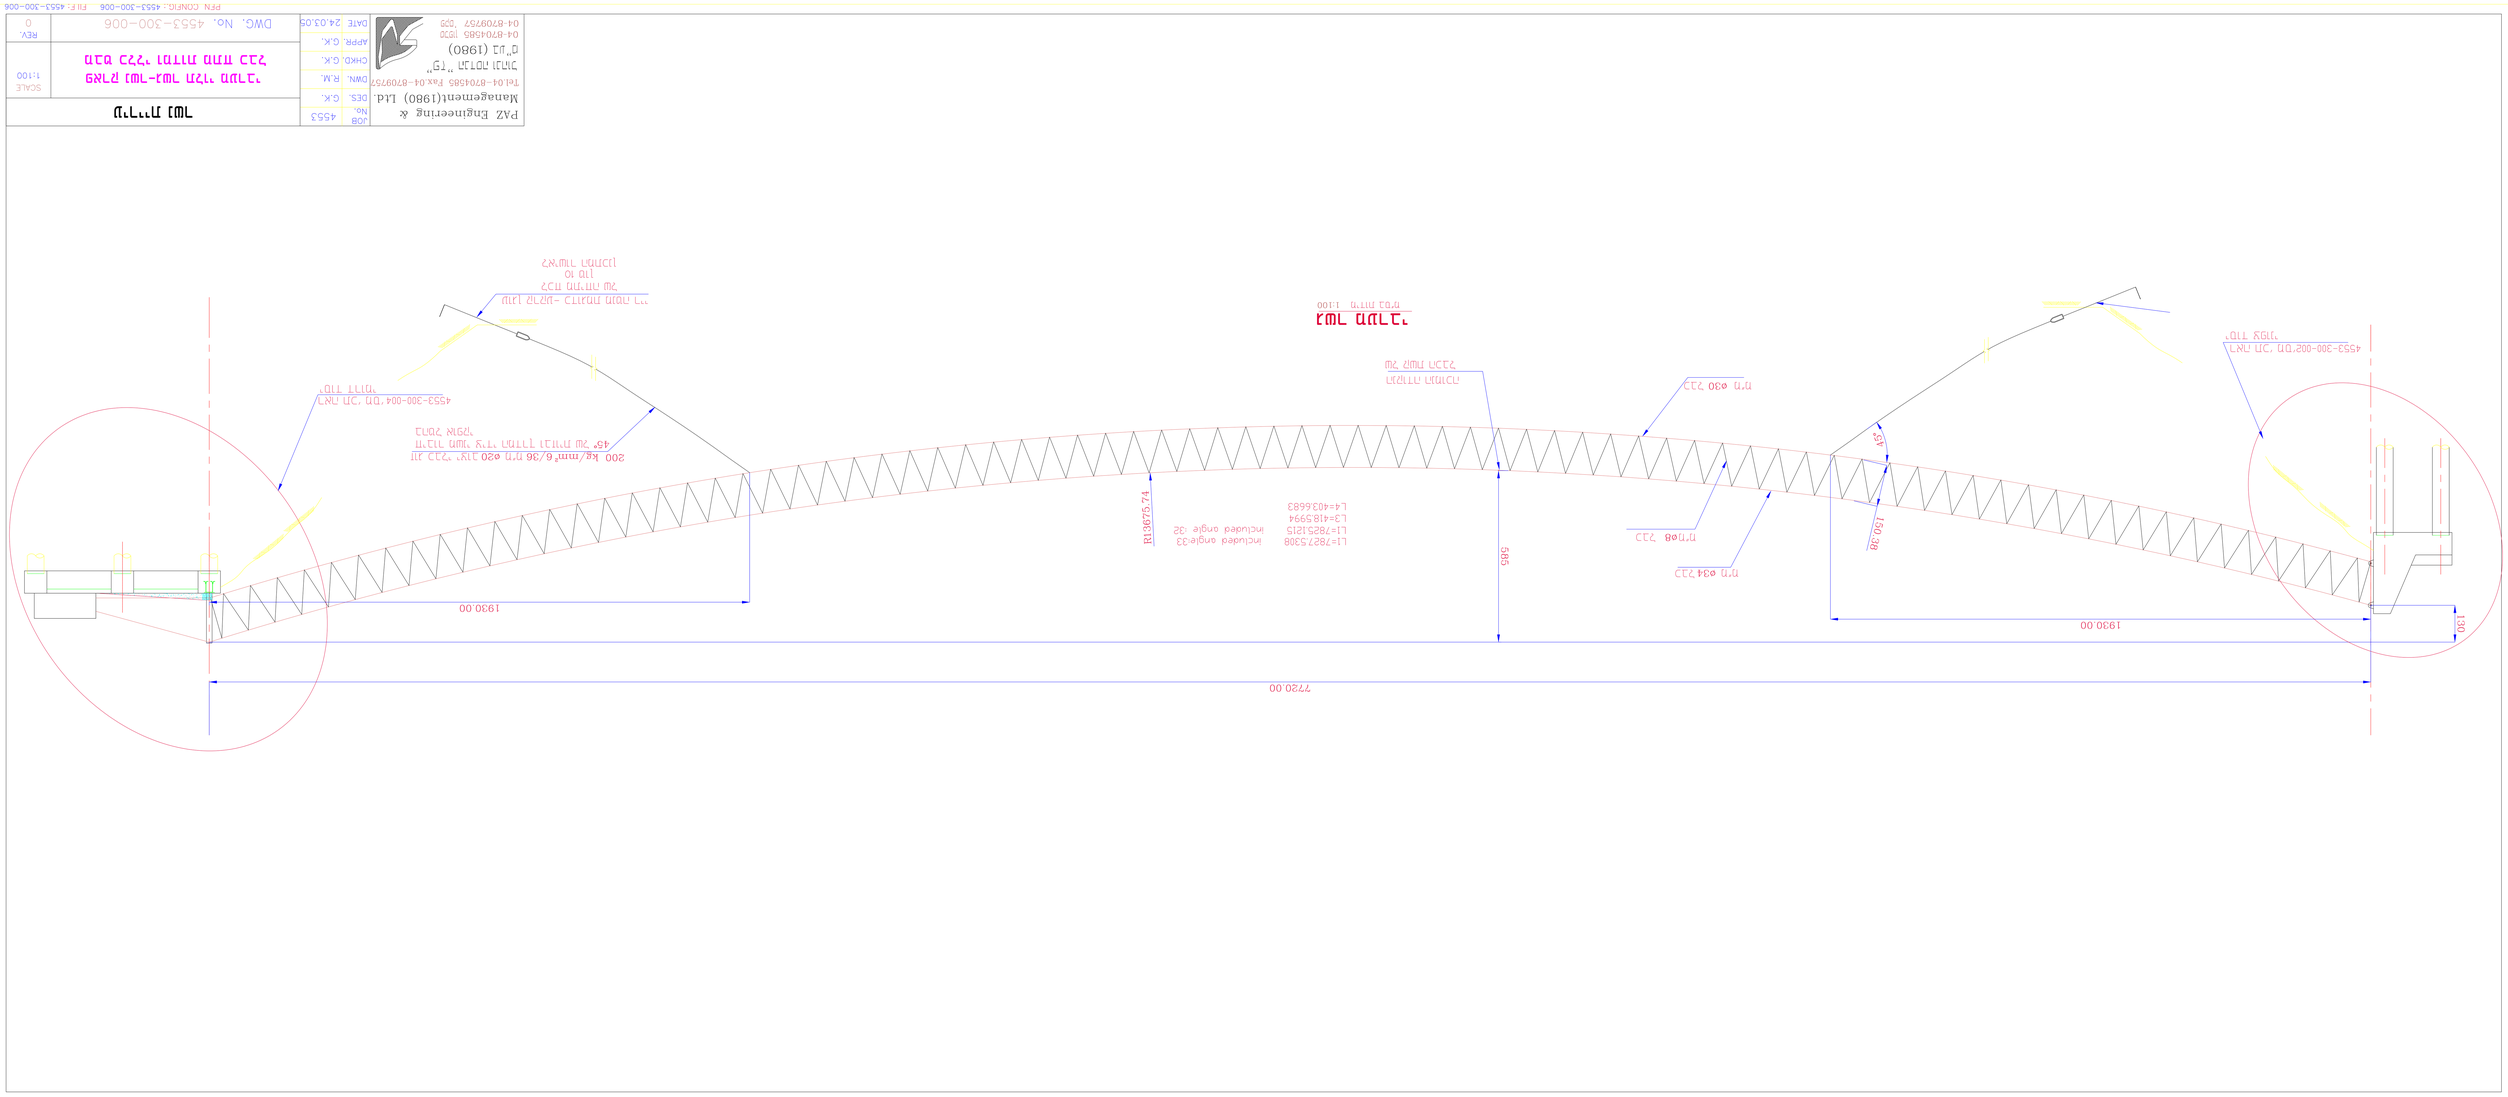

PAZ Engineering & Management(1980) Ltd.
Tel.04-8704585 Fax.04-8709757
נתניה הרקמה "תן"
ד"ת 1980
04-8709757 ,מס

JOB No.	4553	
DES.	G.K.	
DWN.	R.M.	
CHKD.	G.K.	
APPR.	G.K.	
DATE	24.03.05	

מתקן חמר

מבט כללי, דגם מתח כבל

SCALE 1:100

DWG. No. 4553-300-006

REV. 0

PFN CONFIG.: 4553-300-006 FILE: 4553-300-006