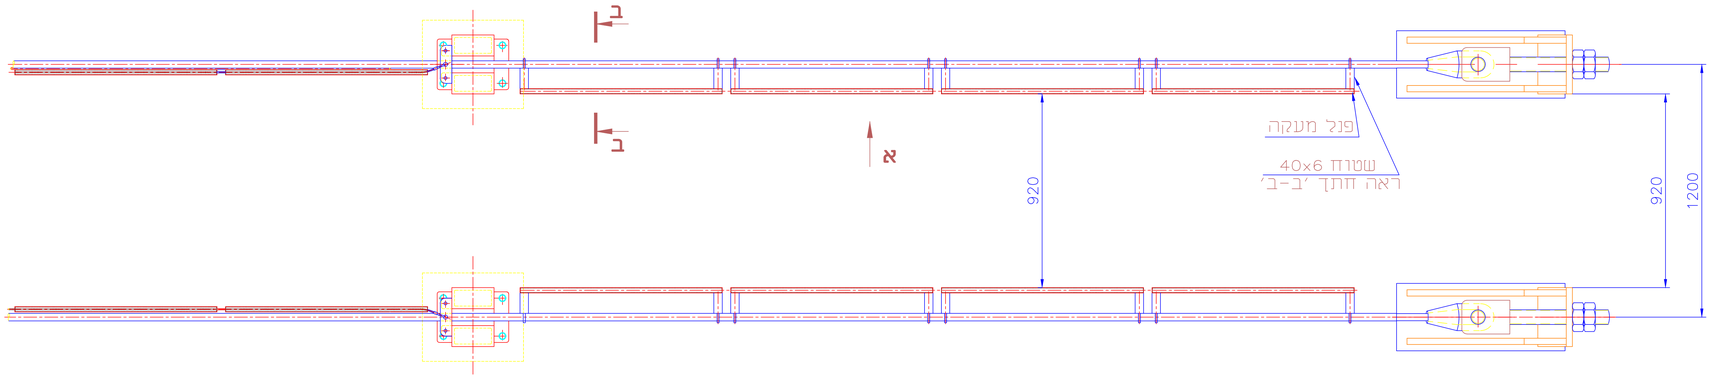

תנוחה
ק.מ. 1:20

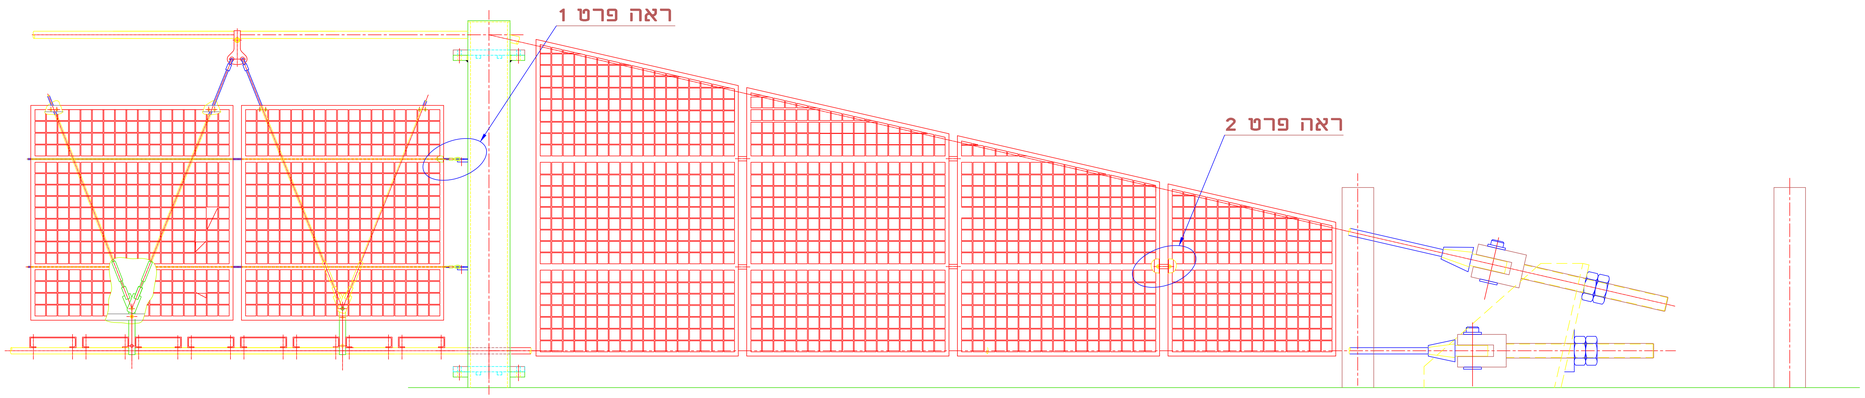

מבט א
ק.מ. 1:20

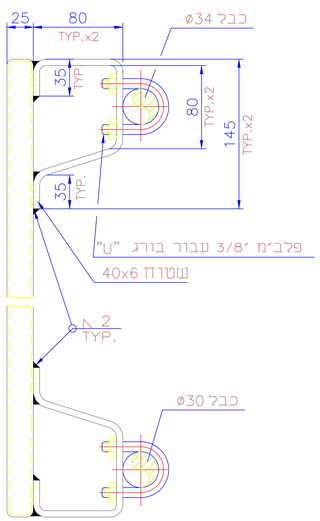

חתך ב-ב
ק.מ. 1:4

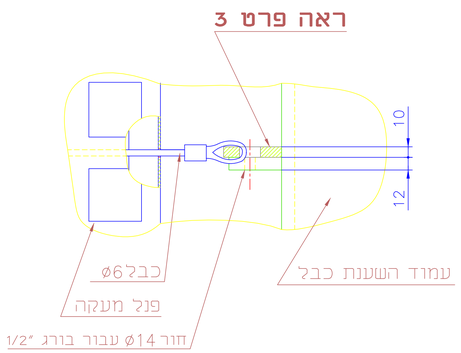

פרט 1
ק.מ. 1:4

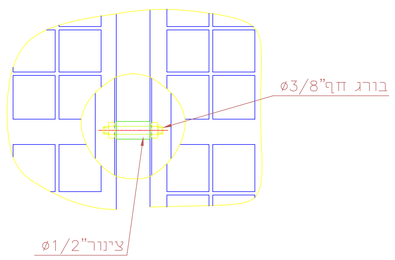

פרט 2
ק.מ 1:5

DWG.No.	DESCRIPTION	No.	DESCRIPTION	DATE	BY	APPR.
		0	למכרז	24.03.05	R.M.	G.K.

REFERENCE DWG. — REVISIONS

PAZ Engineering & Management(1980) Ltd.
Tel.04-8704585 Fax.04-8709757
"פז" הנדסה ונהול בע"מ (1980)
טלפון 04-8704585
פקס' 04-8709757

JOB No.	4553
DES.	G.K.
DWN.	B.B.
CHKD.	G.K.
APPR.	G.K.
DATE	24.03.05

עיריית נשר

פארק נשר-גשר תלוי מערבי
פנל מעקה

SCALE 1:20

DWG. No. 4553-600-005

REV. 0

PEN CONFIG.: 1500\400-000 FILE: 4553-600-005