


94-000	מס' עבודה:	מס' גליון:	מס' גליון:	מס' גליון:	מס' גליון:
01	מחזור:	אודיט אחראי:	אודיט אחראי:	אודיט אחראי:	אודיט אחראי:
03.07.2022	תאריך:	DA-86001-00	PL-01	150	תכנית עבודה
		נשר	מרצב הכלה-בי"ס גבעון-נשר		מס' עבודה:

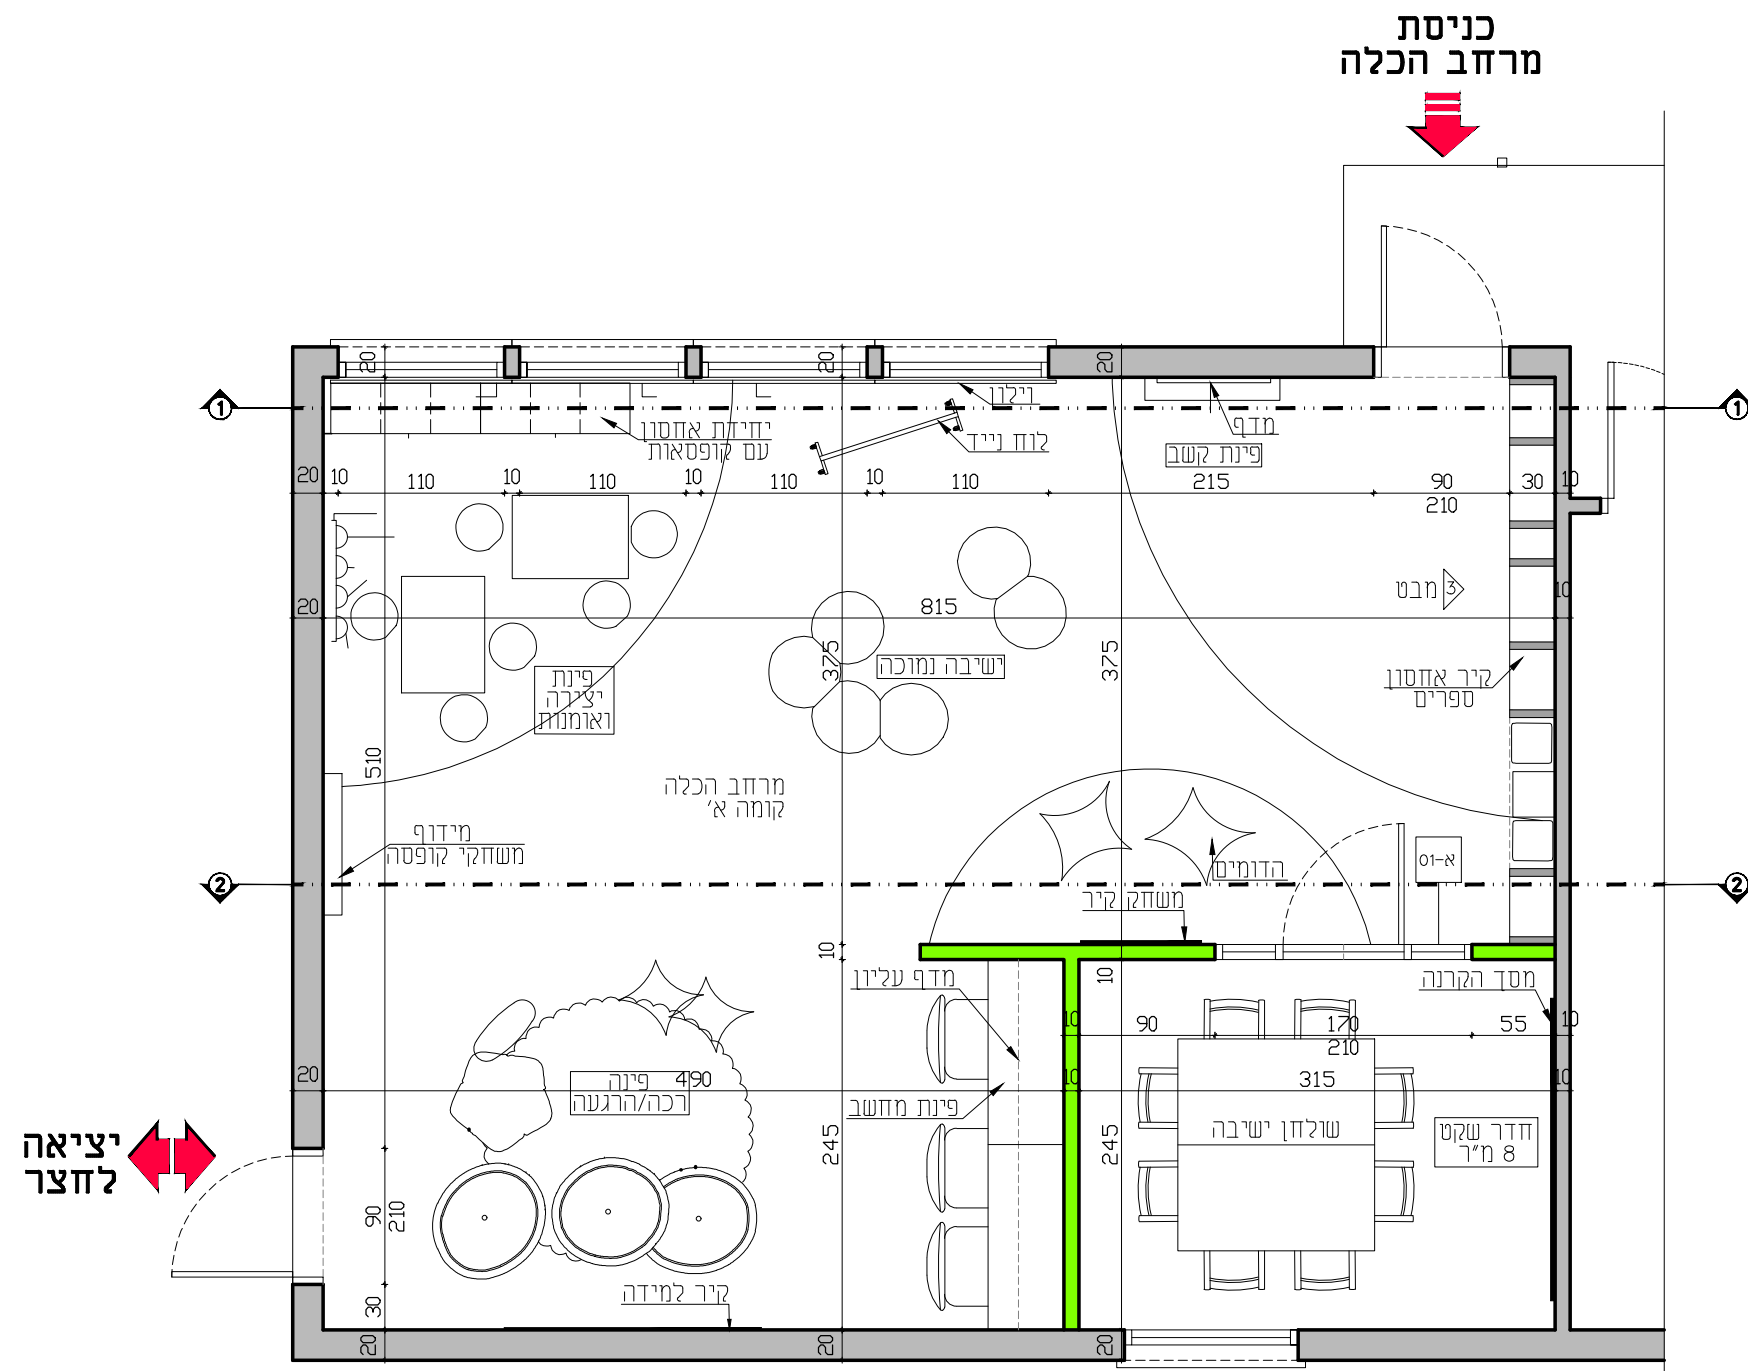


מקרא:

- מבנה קיים (Existing Structure) - Grey box
- קירות גבס (Gypsum Walls) - Green box

-דו קרומי עם בידוד אקוסטי (Double wall with acoustic insulation)


תכנית חלוקה וריהוט
 קנ"מ 1:50

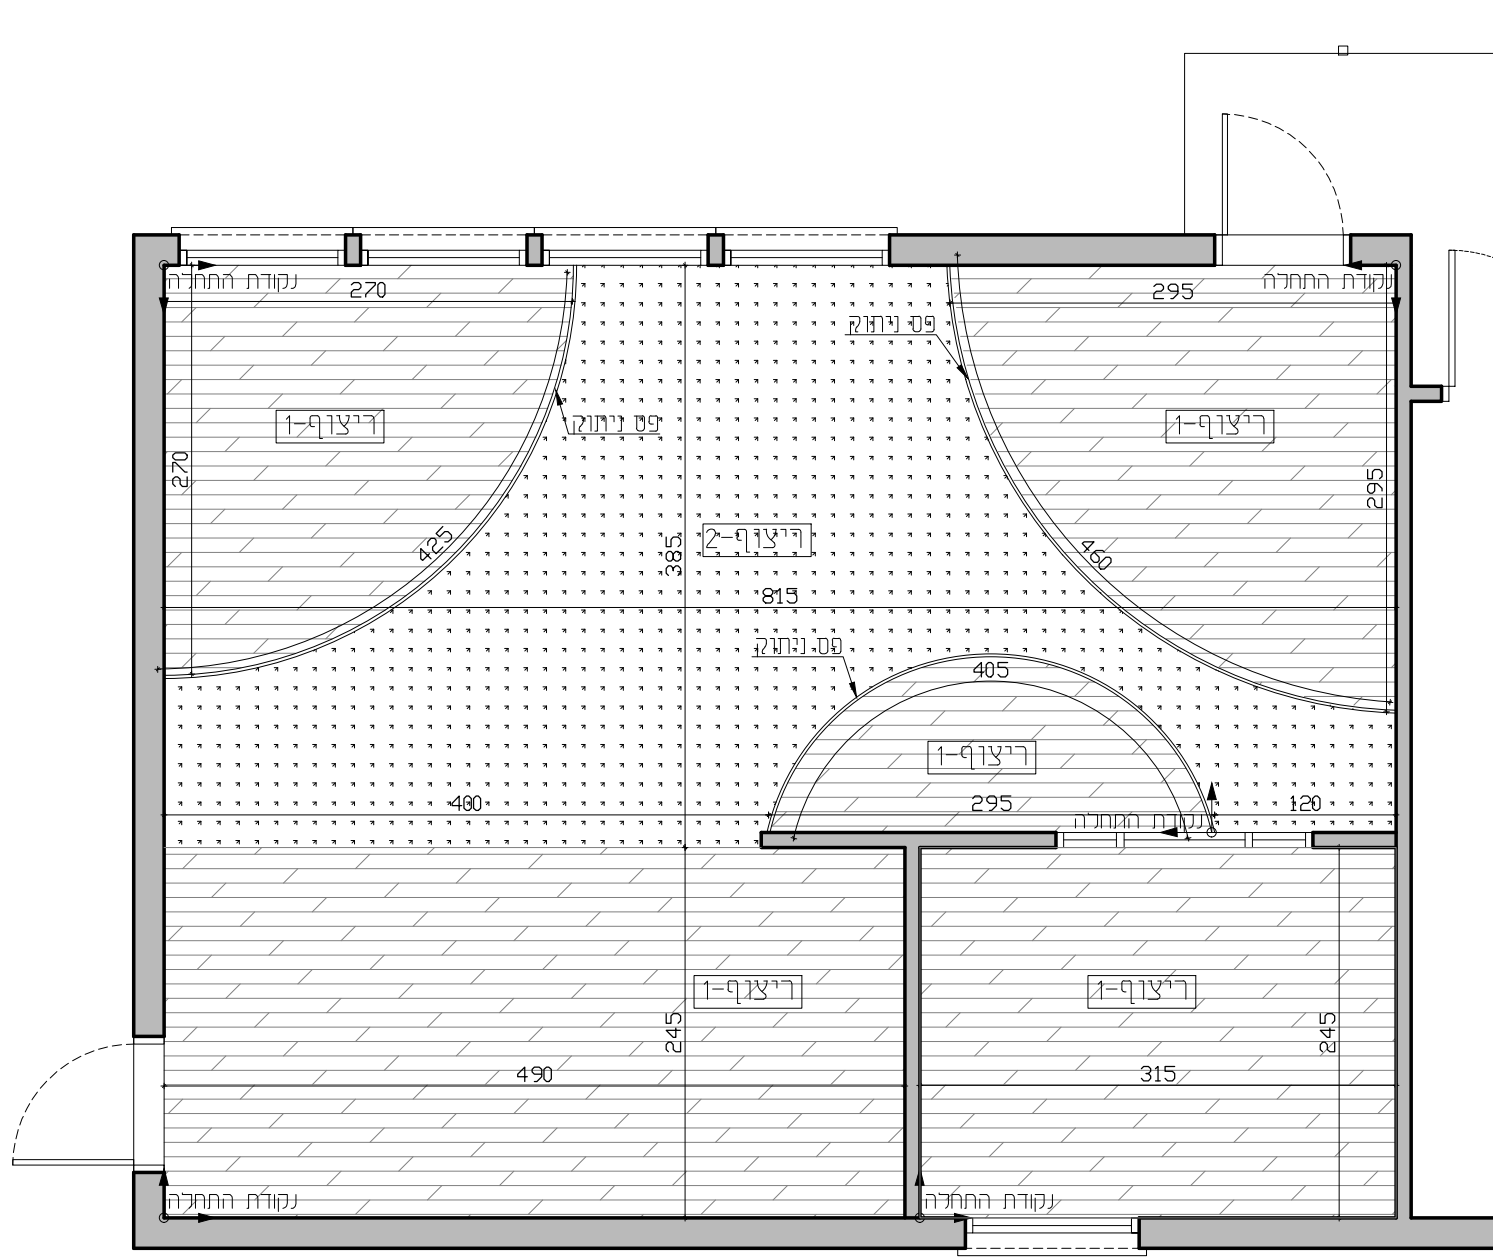

תכנית ריצוף
 קני"מ 1:50

מקרא לריצוף

ריצוף 1-1 : ריצוף פרקט	
ריצוף 2-2 : PVC דמוי דשא	

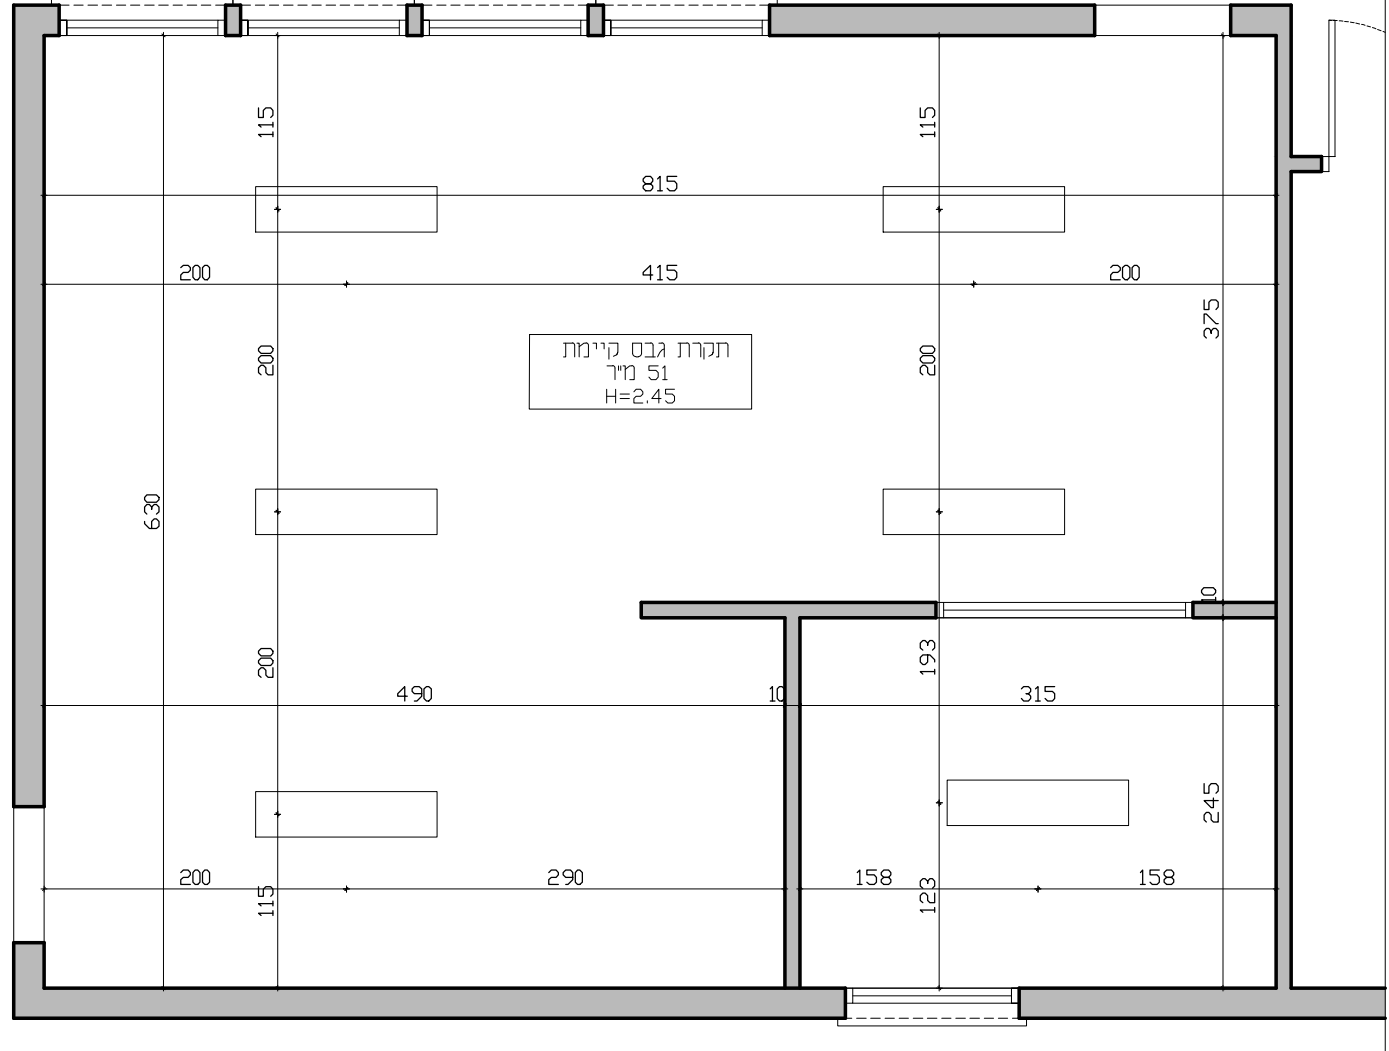


תכנית תקרה
 קני"מ 1:50

מקרא:
 גוף תאורה צמוד תקרה W 24

הערות:
 - סימון המפלס מתייחס ל-0.00 של הקומה
 - ציון וסימון סוגי התקרות בהתאם לרשימת חומרי הגמר
 - באם לא מצוין אחרת, סינר הגבס במפלס אחיד עם התקרה הסמוכה

יציא
 לחצר

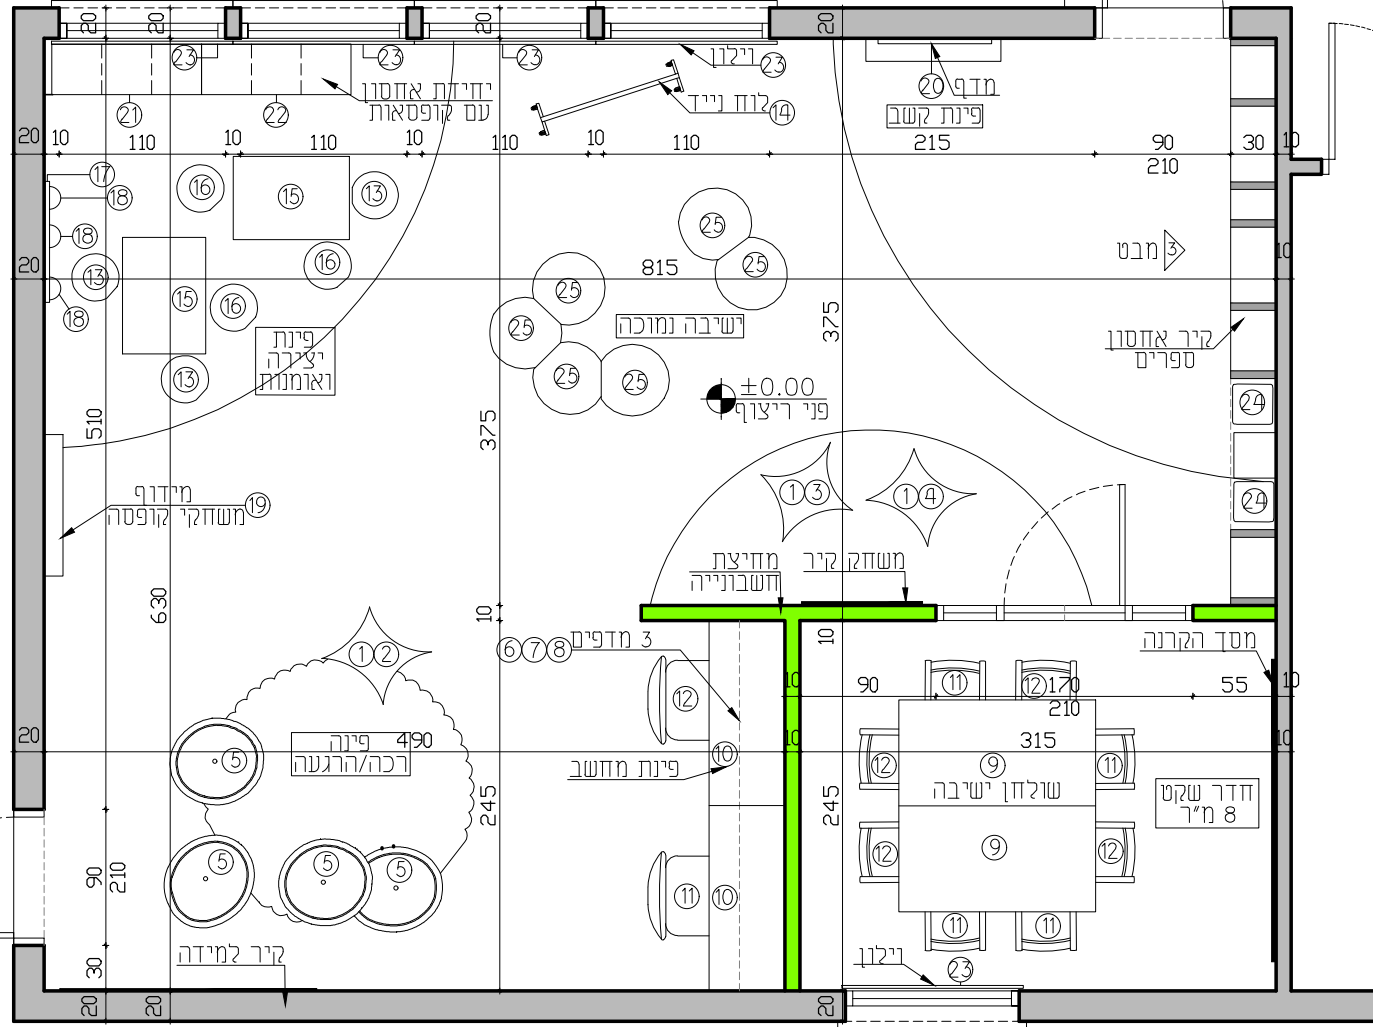

כניסת
 מרחב הכלה



תכנית ריהוט
 קנ"מ 1:50