


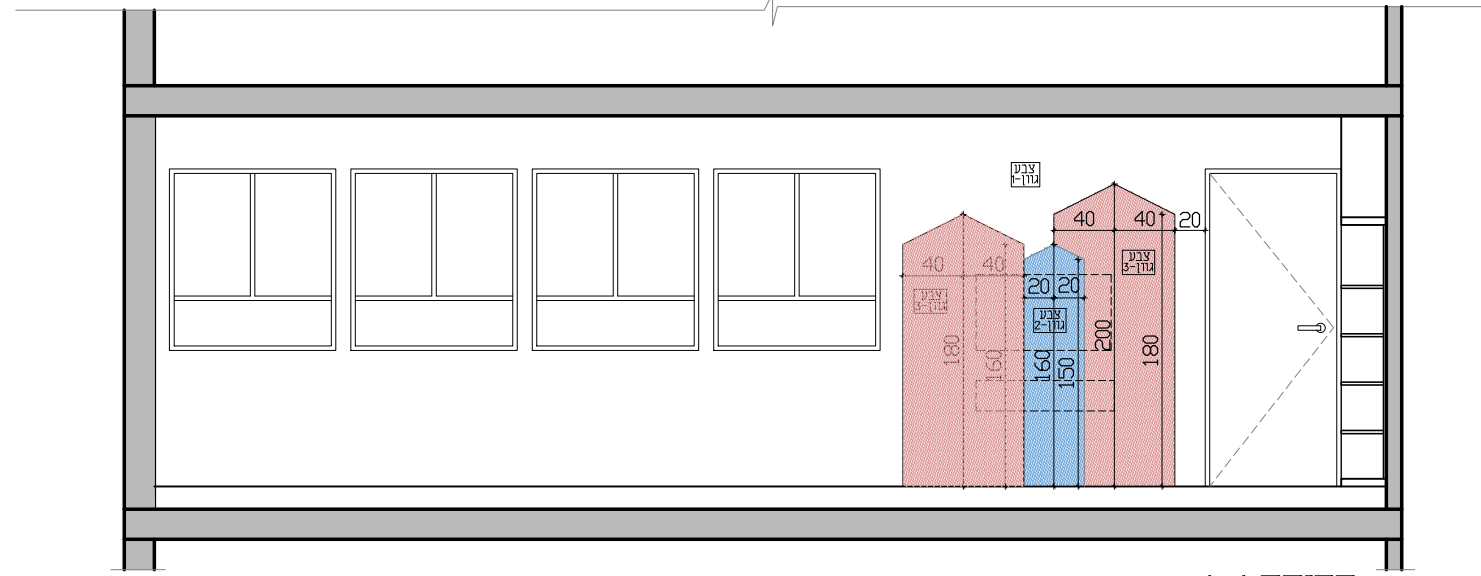
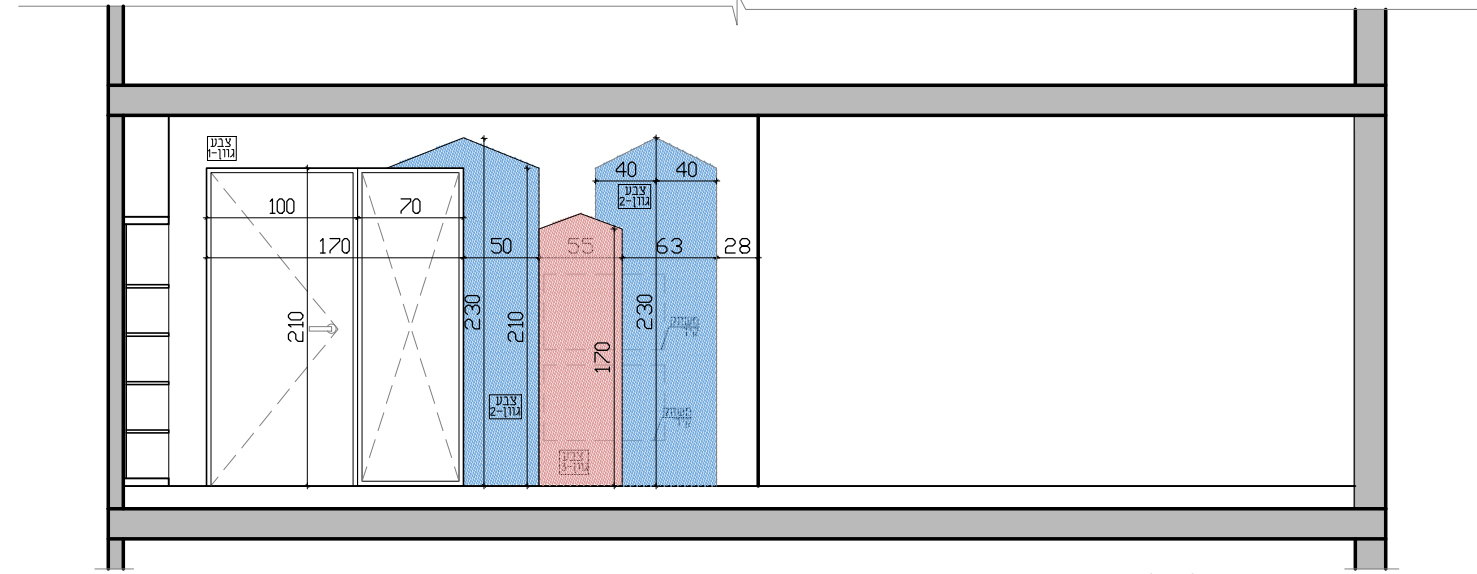


מקרא לצבע (קירות פנים)





צבע גוון 1	
צבע גוון 2	
צבע גוון 3	



פריסה 1-1
 ק"מ 1:50



פריסה 2-2
 ק"מ 1:50

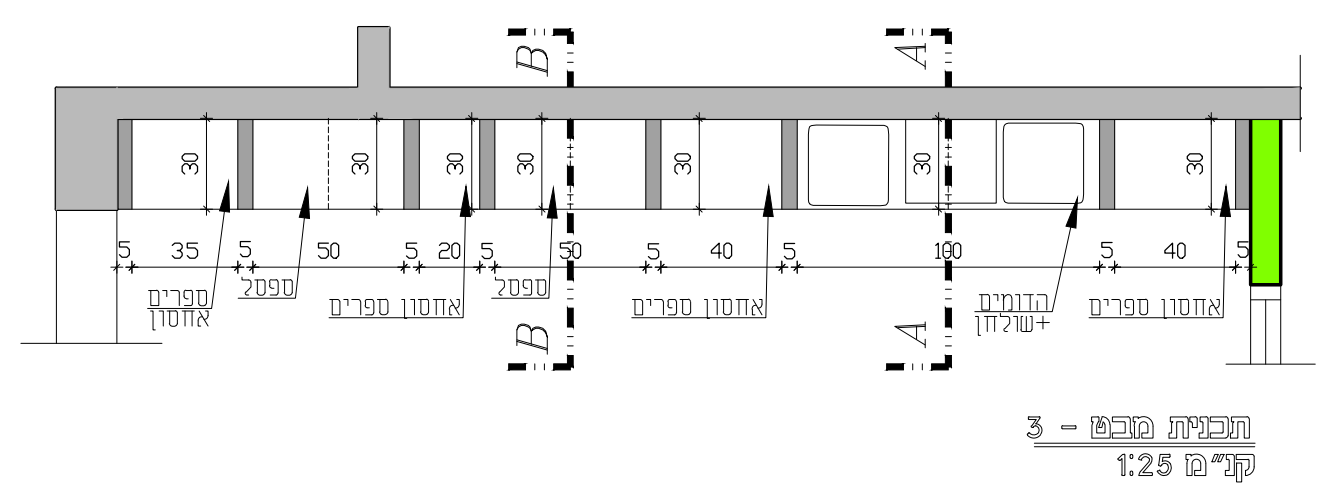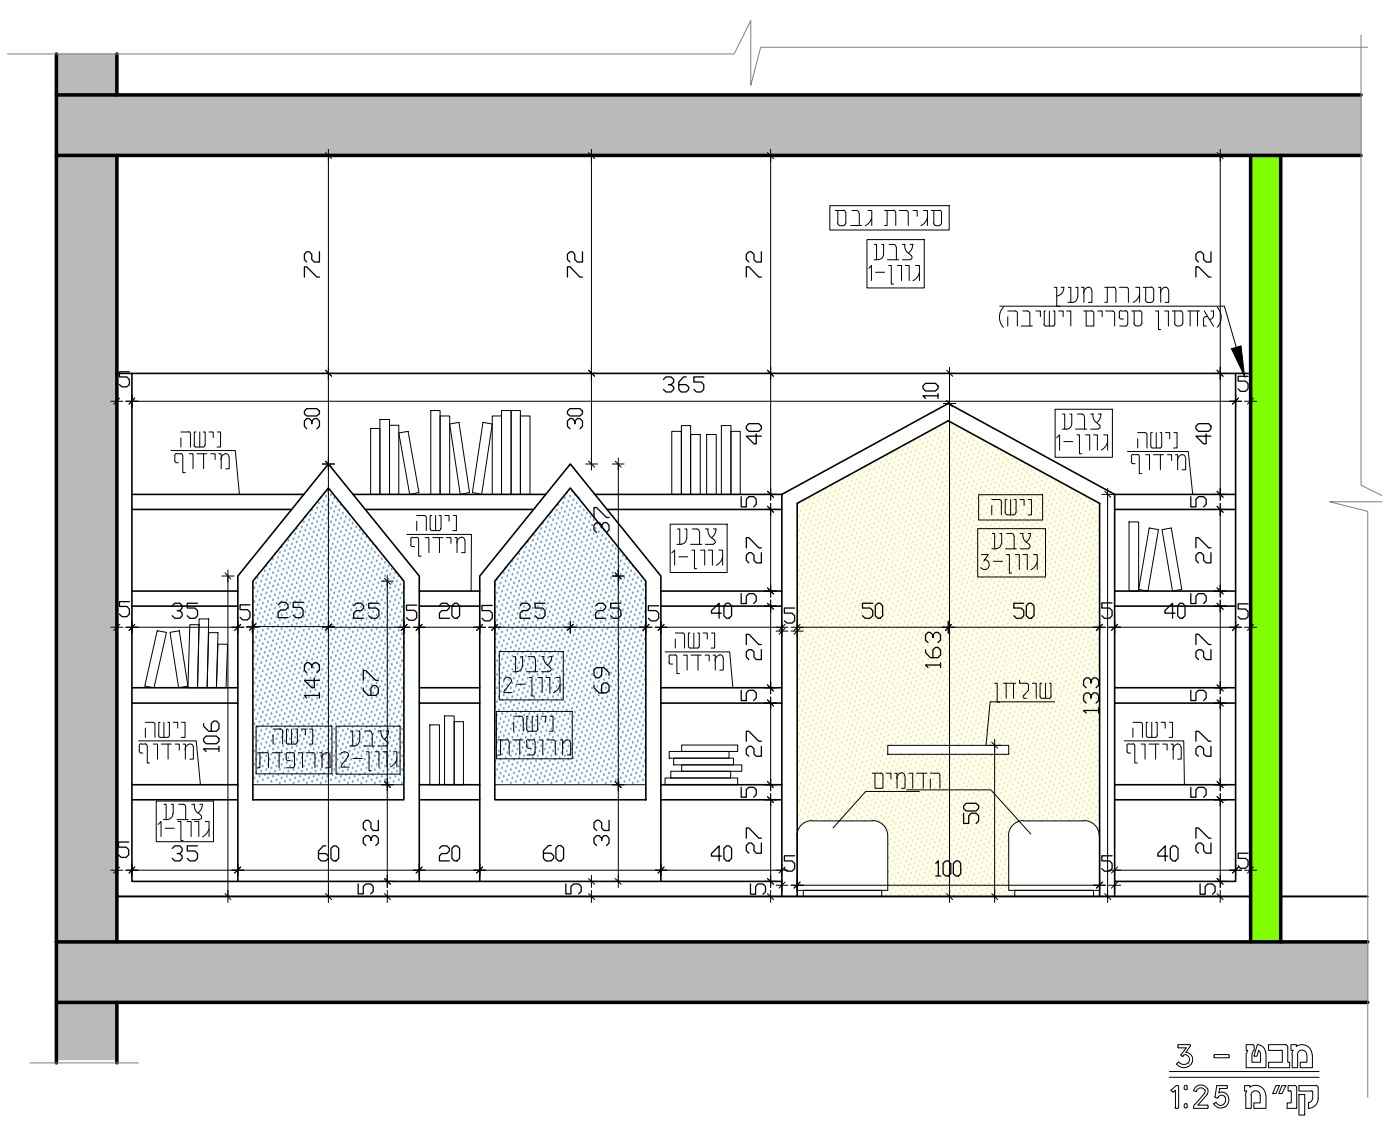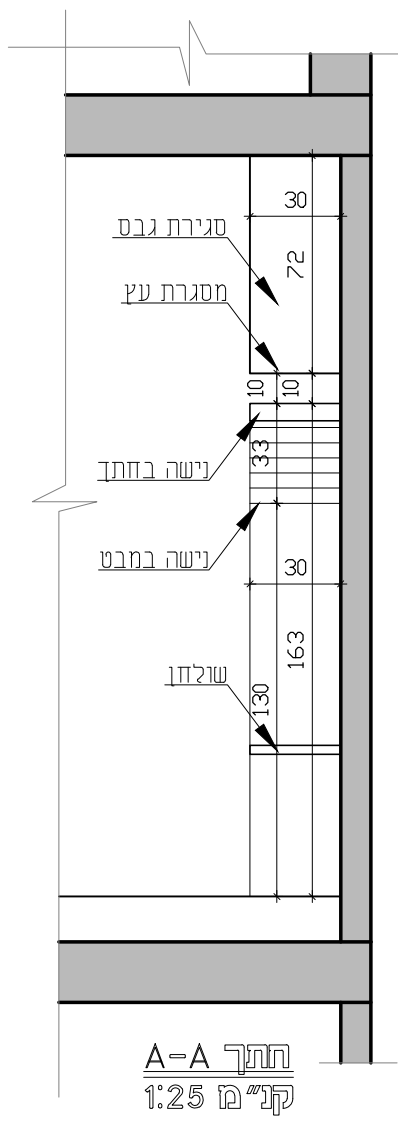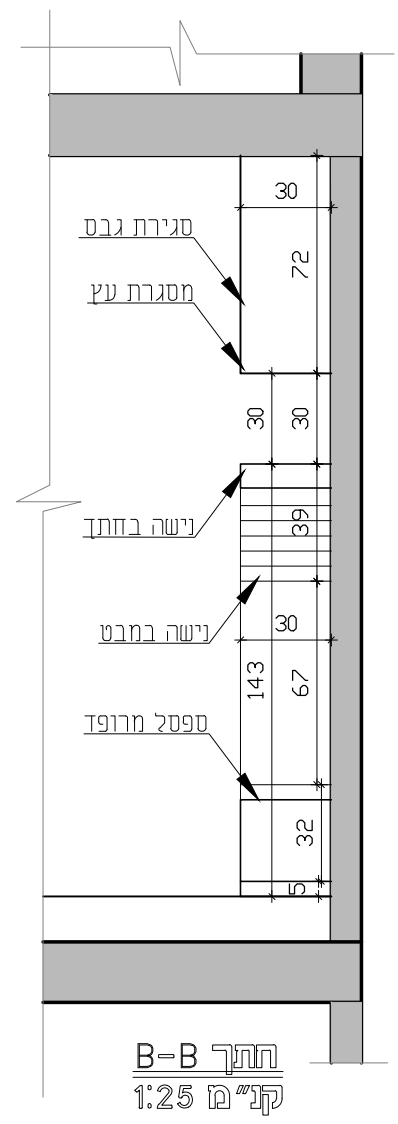


צבע גוון 1	
צבע גוון 2	
צבע גוון 3	

א-01

ויטרינה דלת 170/210 ס"מ

תיאור גרפי

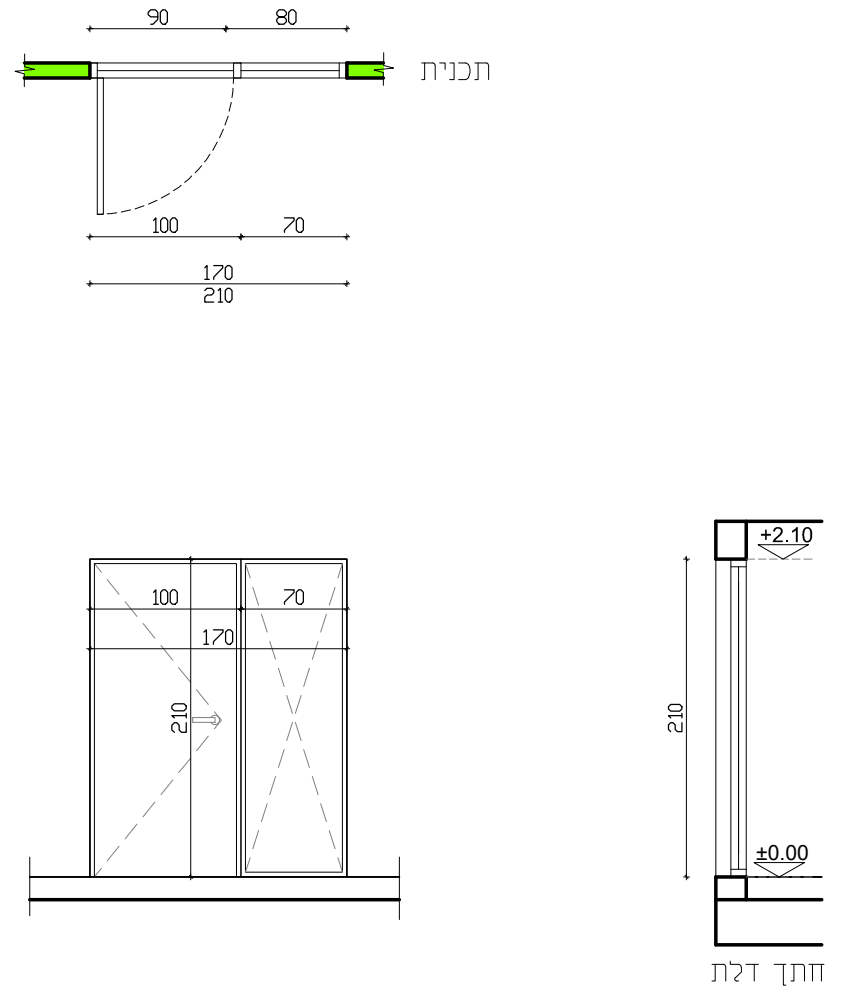

תיאור מילולי

דלת ציר דוגמת קליל 170/210 ס"מ וחלון קבוע מעל ומצדדי הדלת.

מידות

ויטרינה ודלת ציר במידות 170/210 ס"מ, חלוקה לפי שרטוט.

כמות

1 יח'

גמר

גוון בהתאם לבחירת אדריכל

זיגוג

זכוכית טריפל קס 4+0.76+5 מ"מ

פירוזל

בהתאם ליצרן (קליל) באישור אדריכל כולל מנעול פרפר .

הערות:

- על הקבלן להכין תכניות ופרטי ביצוע אשר יוגשו לבדיקה ולאישור יועץ אקוסטיקה והאדריכל לפני היצור.
- במקרה של אי התאמה/סתירה בין התיאור לתקן, הקובע הוא התקן. באחריות הקבלן לעמוד בכל התקנים הנדרשים.
- כל מידות הפתחים הן מידות פתח בנייה.
- עובי וסוג הזכוכית יהיה ע"פ שטח הזיגוג ובהתאם לת"י 1099 ות"י 938 וכל חלקיהם.
- בכל הדלתות המזוגגות ובוטריניות יש להוסיף מדבקות בגבהים 100 ו-150 ס"מ מפני הריצוף.

- משקוף עזר פח מגולוון מ"מ 1 לרבות ביטון .
 - בכל החלונות יותקן מתקן מגביל פתיחה תקני .
 - זכוכית בידודית לפי דוח יועץ אקוסטי
 - מחזיר שמן הידראולי מתאים לדלת
 - מגן אצבעות דגם "שהרבאני"
- מעצור לדלת "סטופר מגניטי"

מחיר:	נשך	מס' עבודה:	94-000
מס' גליון:	נשך	מחודד:	01
לונה מידה:	נשך	תאריך:	03.07.2022
מס' גליון:	נשך	מחודד:	01
לונה מידה:	נשך	מחודד:	01

DATUM Eng Ltd
Engineering Services And Consulting
Tel: 04-6419571 | Fax: 04-641646 | Kar Kana 16930 | P.O.Box: 132
E-Mail: Datum@datum-eng.com

מרחב הכלה-בי"ס גבעון-נשך

רשימת אלומיניום

מס' גליון: RS-AL-01

לונה מידה: 150