

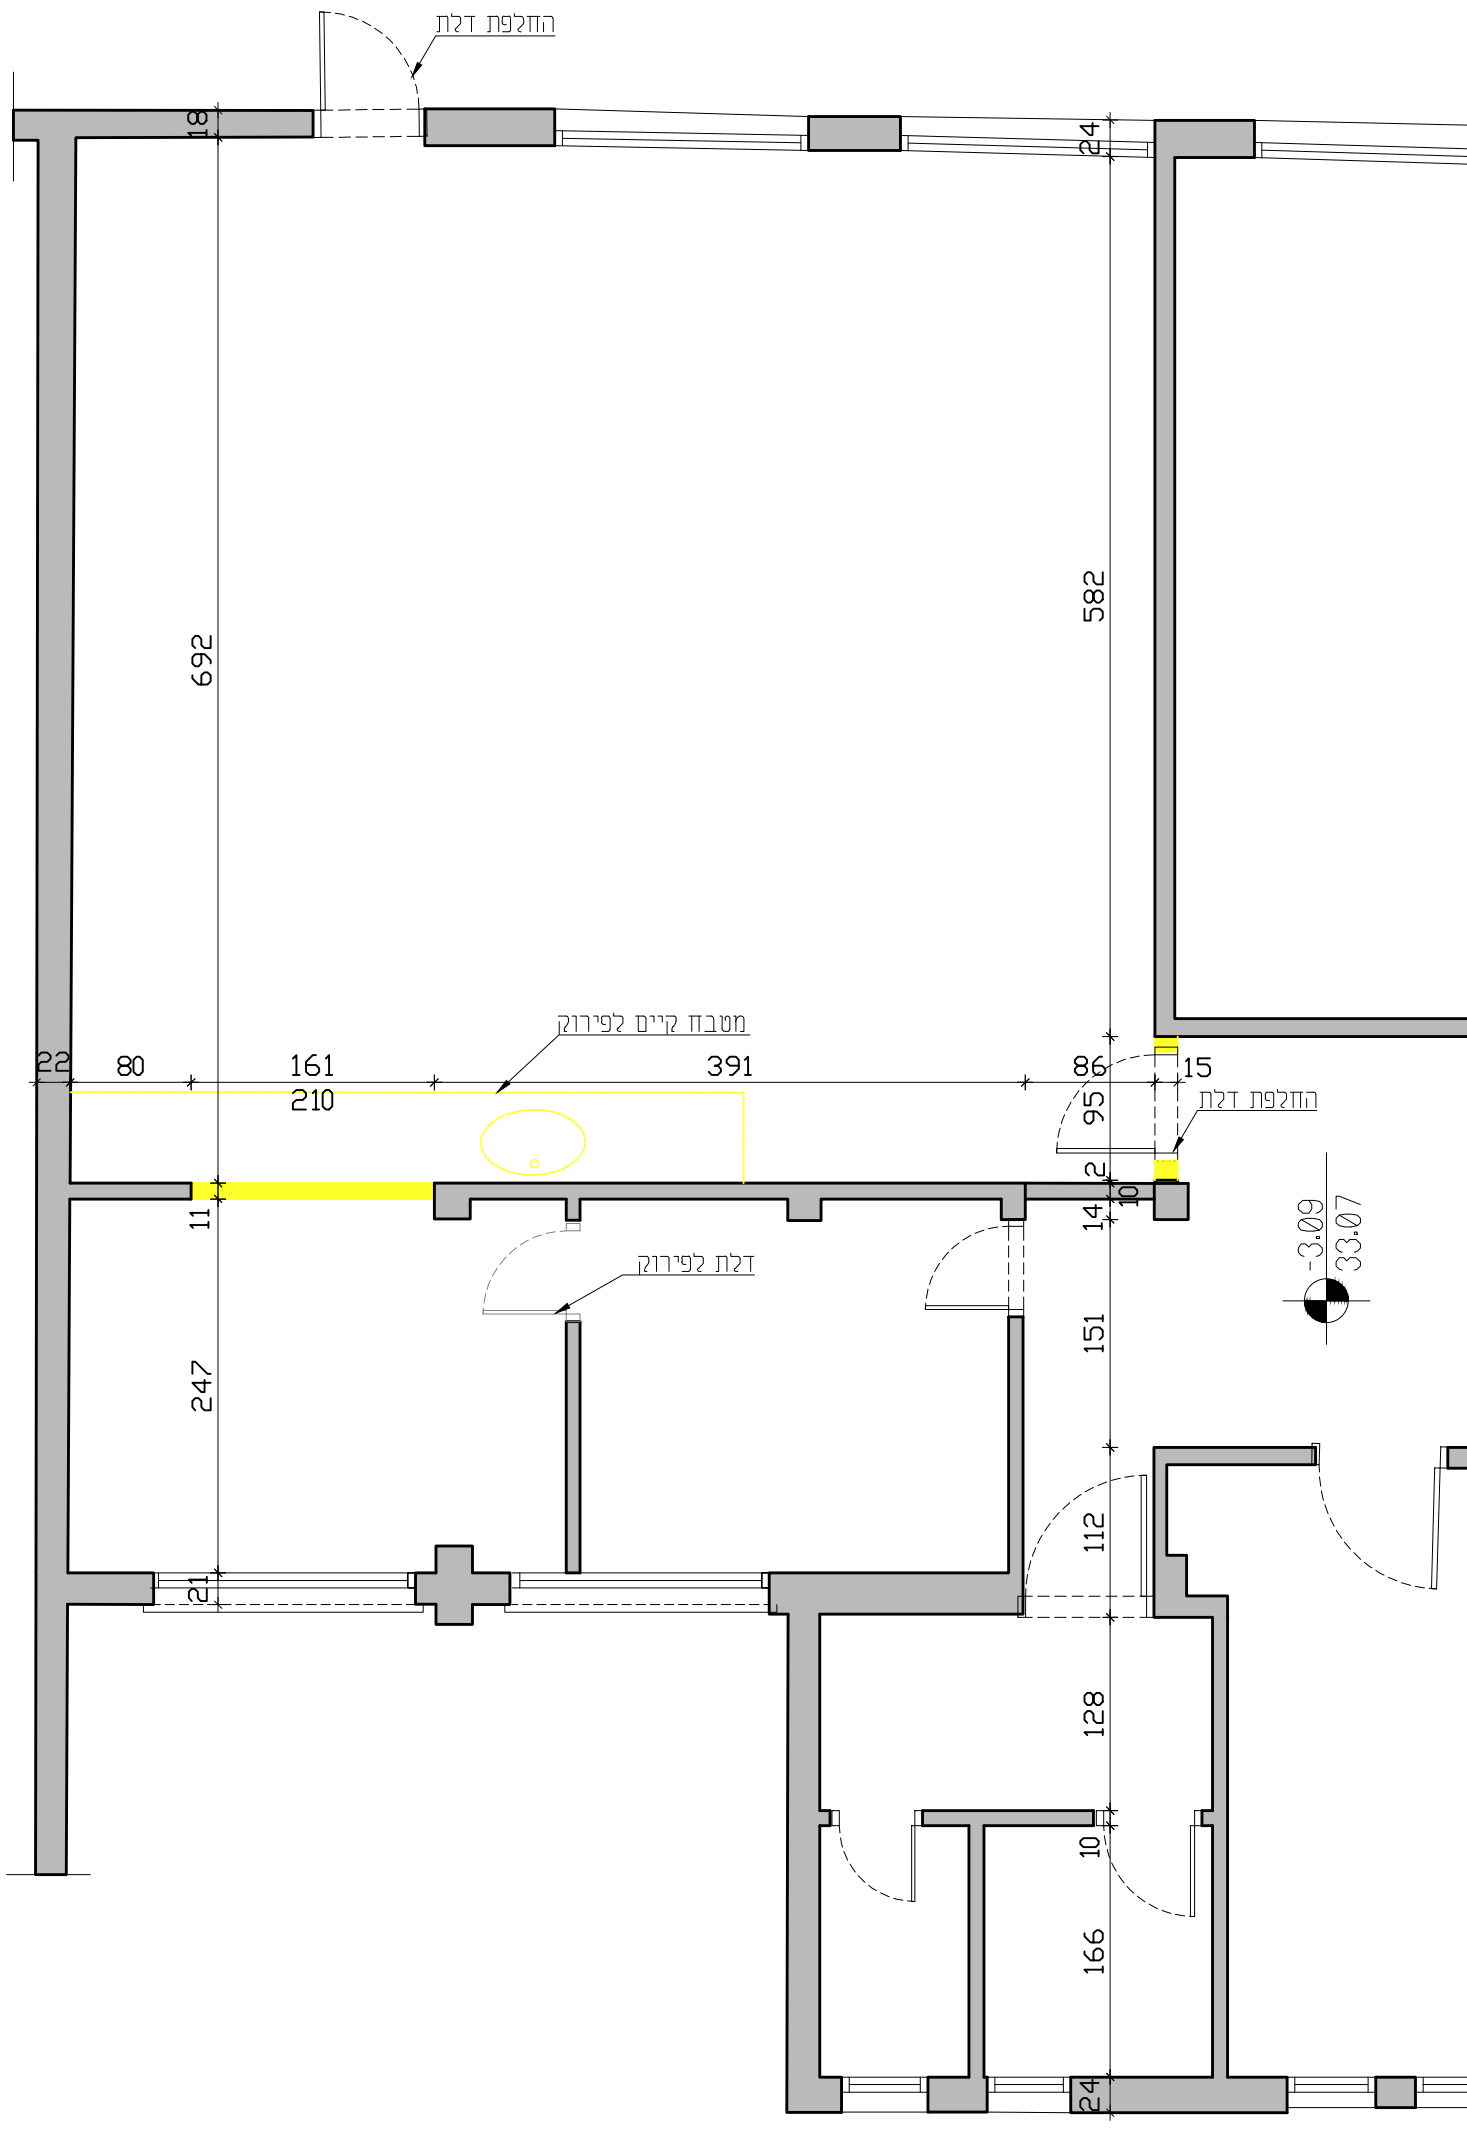


מקרא:


מבנה קיים	
קירות להריסה	

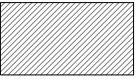


94-000	מס' עבודה:	נשר	מזמין:	חדר מורים-בי"ס גבעון-נשר	נושא:
01	מהדורה:		אדריכל אחראי:	PL-01	מס' גליון:
03.07.2022	תאריך:	DA-86001-00	קובץ:	1.50	קנה מידה:
					תכנית הריסה

מקרא:

מבנה קיים	
קירות גבס	

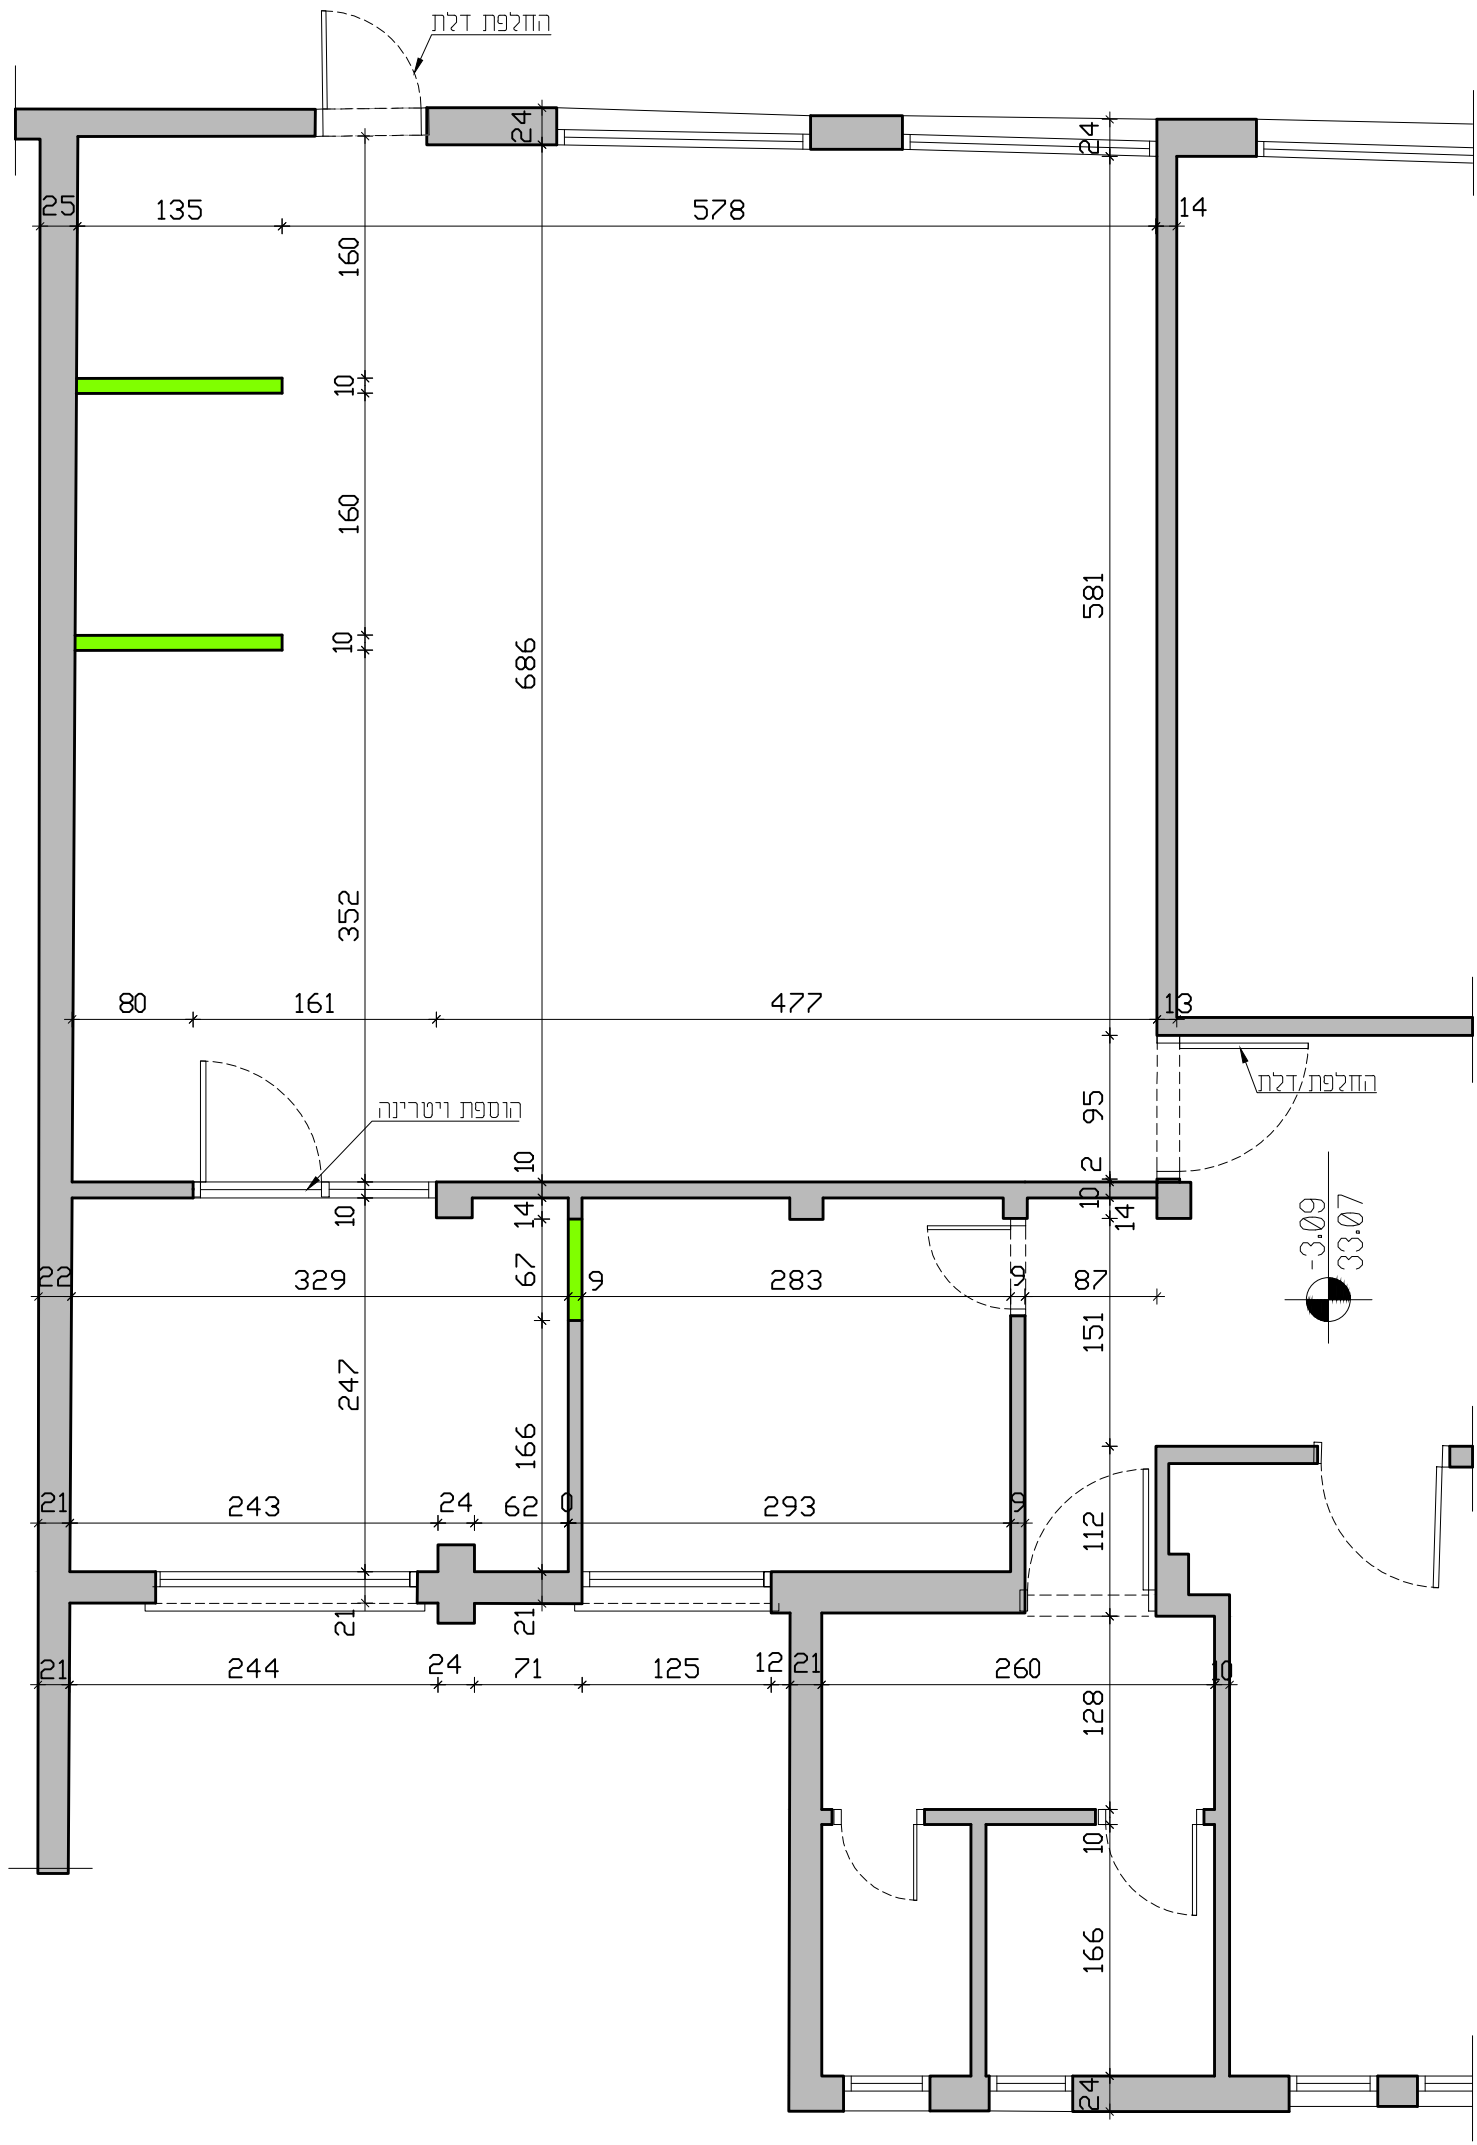


94-000	מס' עבודה:	נשר	מזמין:	חדר מורים-בי"ס גבעון-נשר	נושא:
01	מהדורה:		אדריכל אחראי:	PL-02	מס' גליון:
03.07.2022	תאריך:	DA-86001-00	קובץ:	1:50	קנה מידה:
					תכנית בנייה

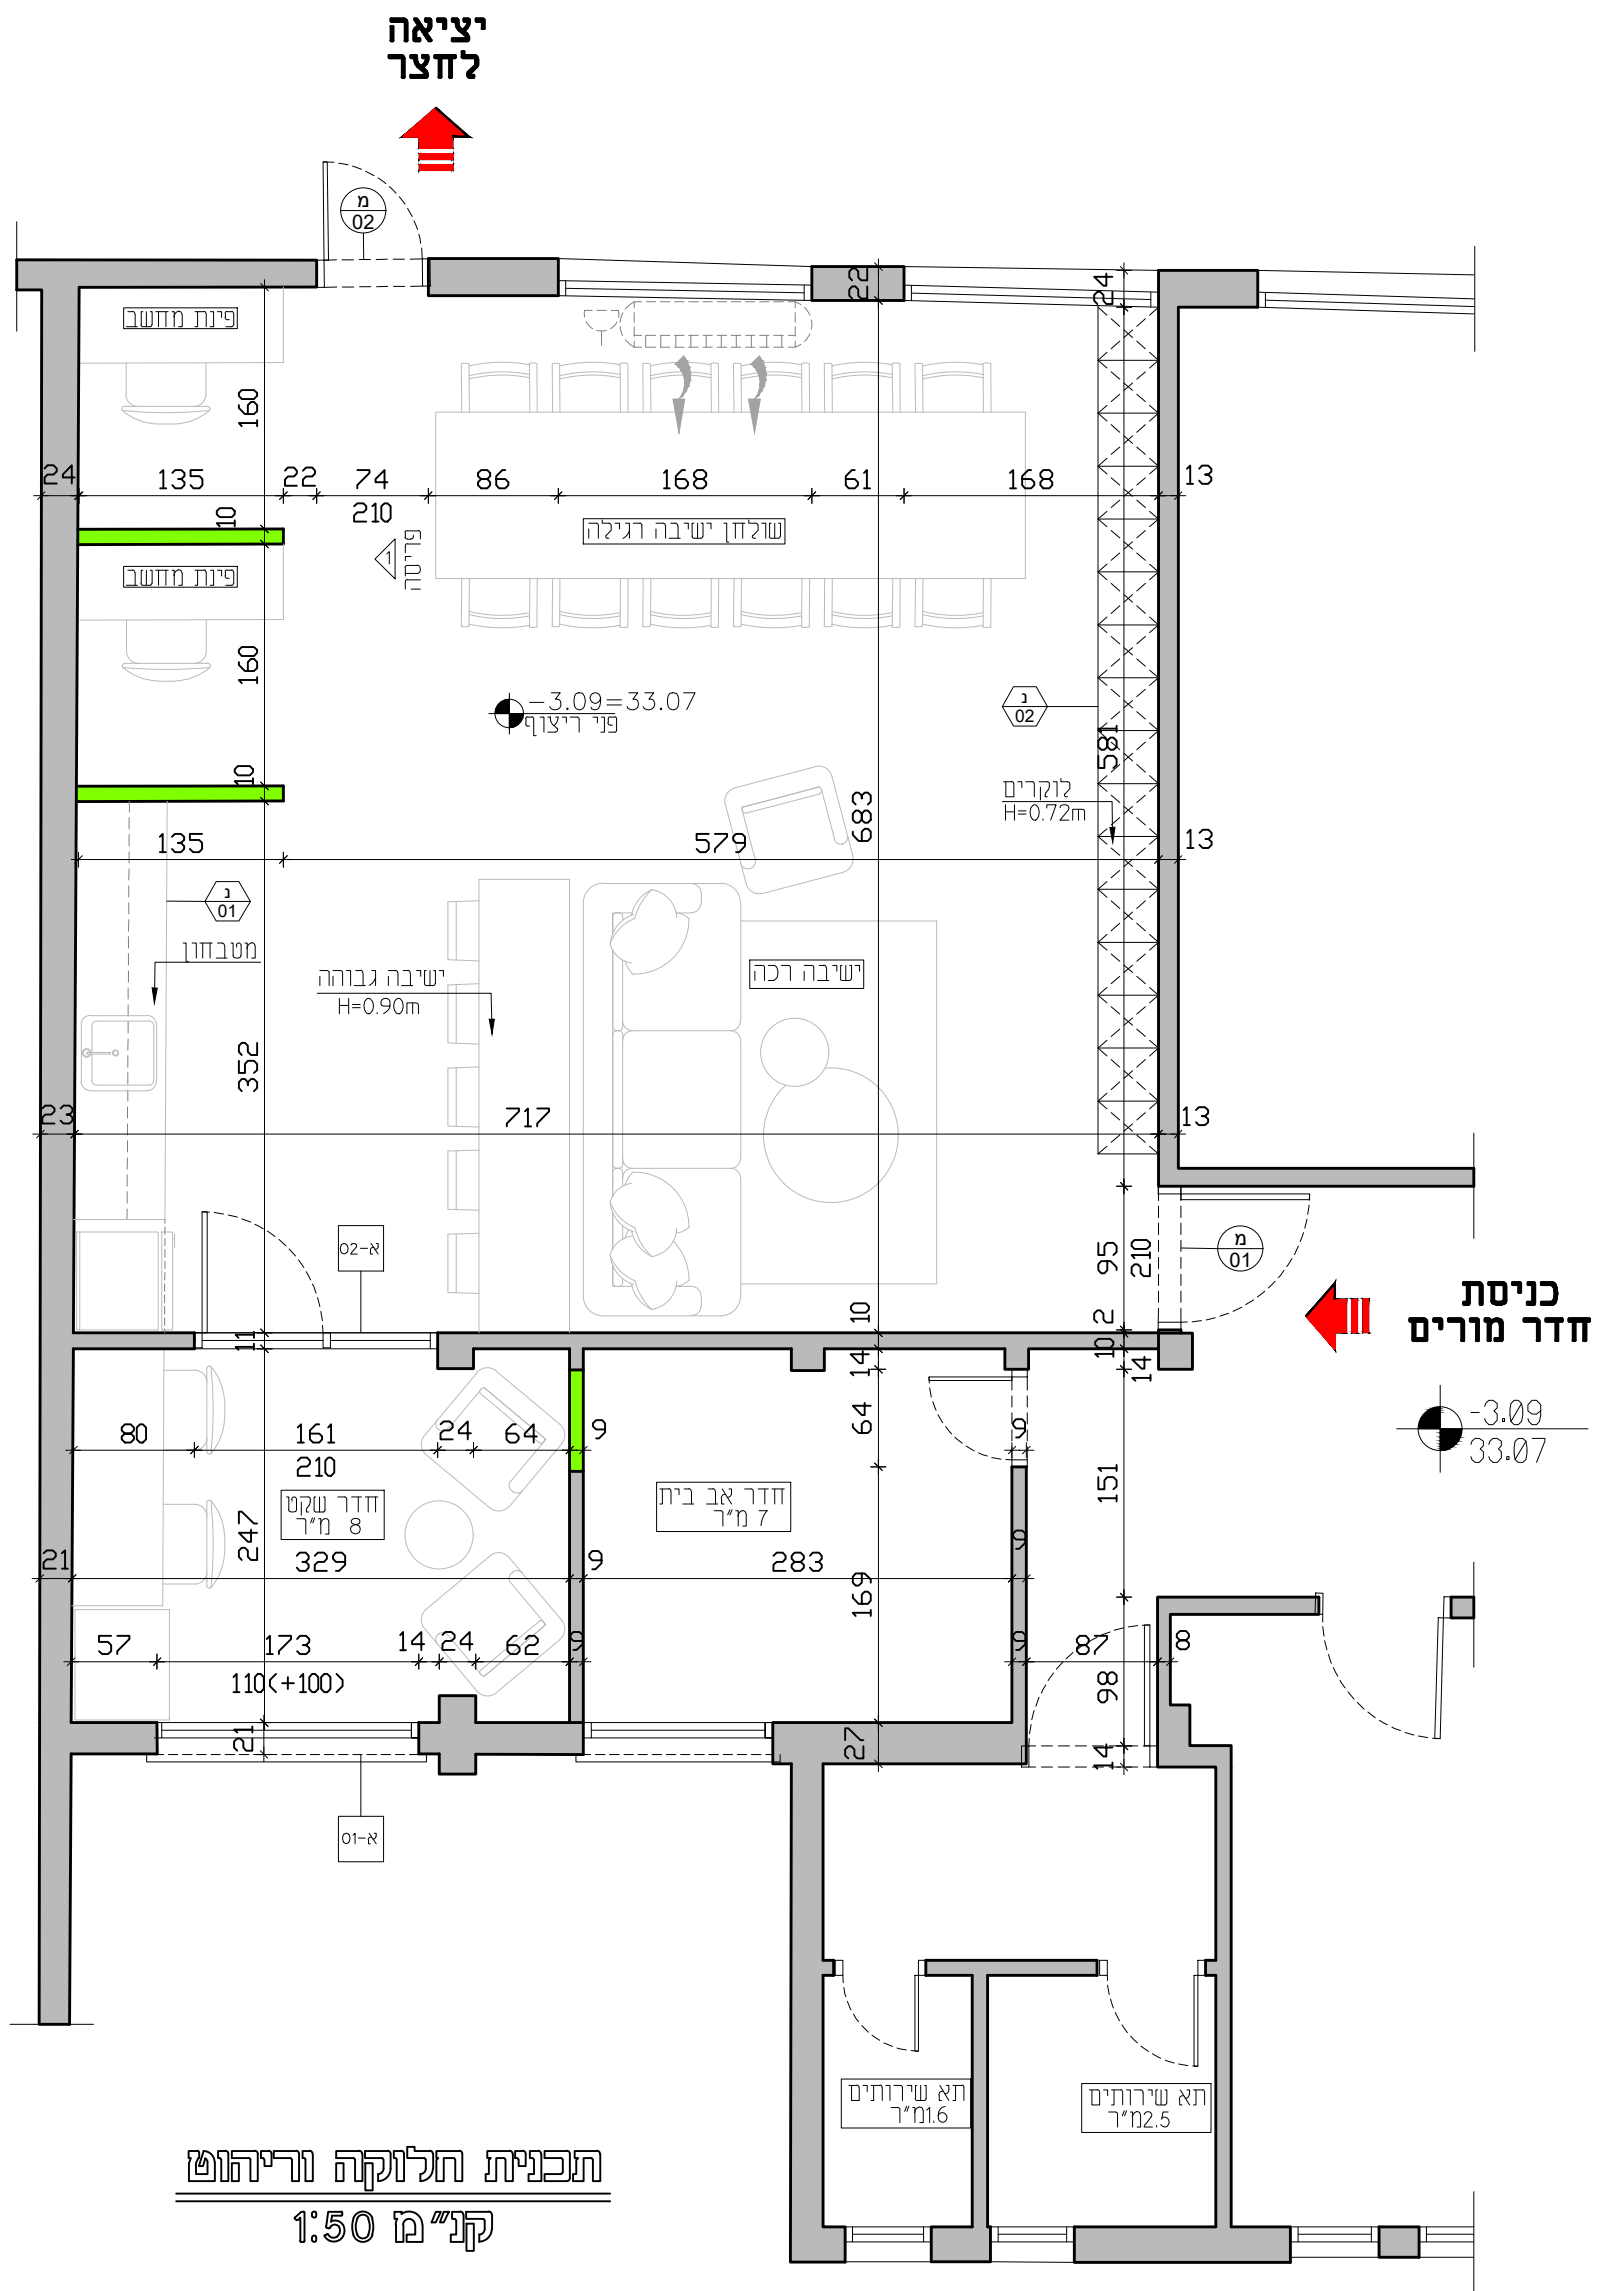

94-000	מס' עבודה:	נשר	מזמין:	חדר מורים-בי"ס גבעון-נשר	נושא:
01	מהדורה:	אדריכל אחראי:	מס' גליון:	תכנית עבודה	
03.07.2022	תאריך:	DA-86001-00	קובץ:	1:50	קנה מידה:

מקרא לריצוף

ריצוף-1 : ריצוף פרקט

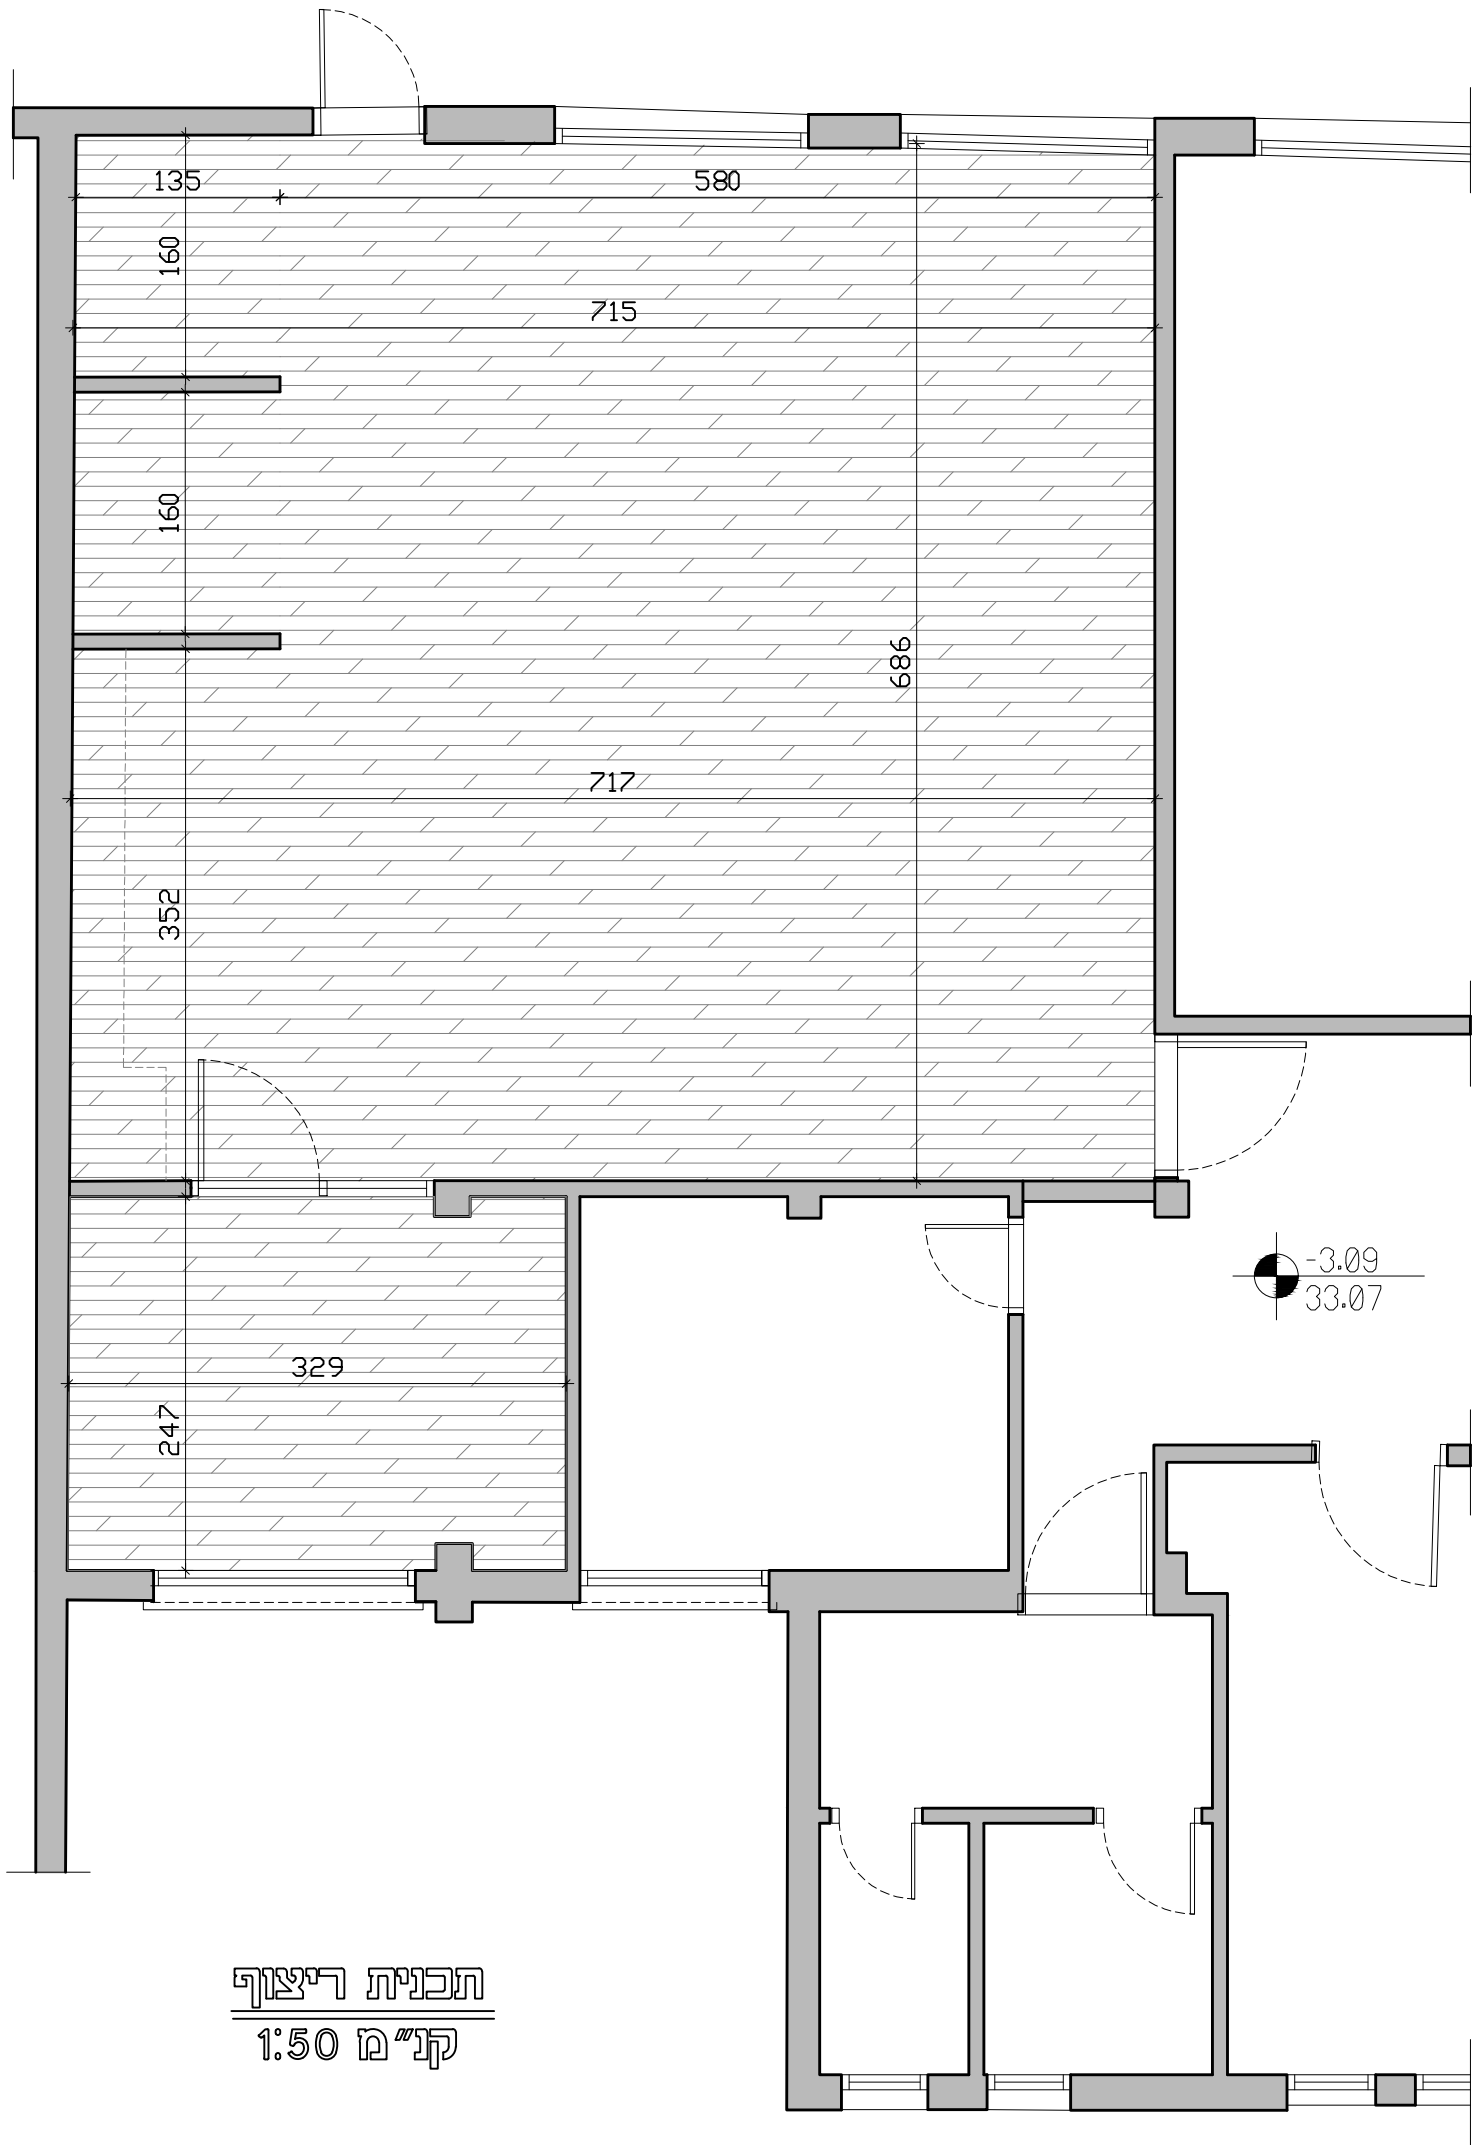


תכנית ריצוף
קני"מ 1:50

94-000	מס' עבודה:	נשר	מזמין:	חדר מורים-בי"ס גבעון-נשר	
01	מהדורה:	אדריכל אחראי:	מס' גליון:	PL-04	נושא:
03.07.2022	תאריך:	DA-86001-00	קובץ:	1:50	קנה מידה:
					תכנית ריצוף


מקרא:

גוף תאורה תלוי

אריזי מינרלי 60/60, חצי שקוע
 דגם OPTA (יהודה תקרות אקוסטיות)

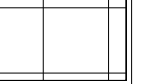

הערות:
 - סימון המפלס מתייחס ל-0.00 של הקומה
 - ציון וסימון סוגי התקרות בהתאם לרשימת חומרי הגמר
 - באם לא מצוין אחרת, סינר הגבס במפלס אחיד עם התקרה הסמוכה

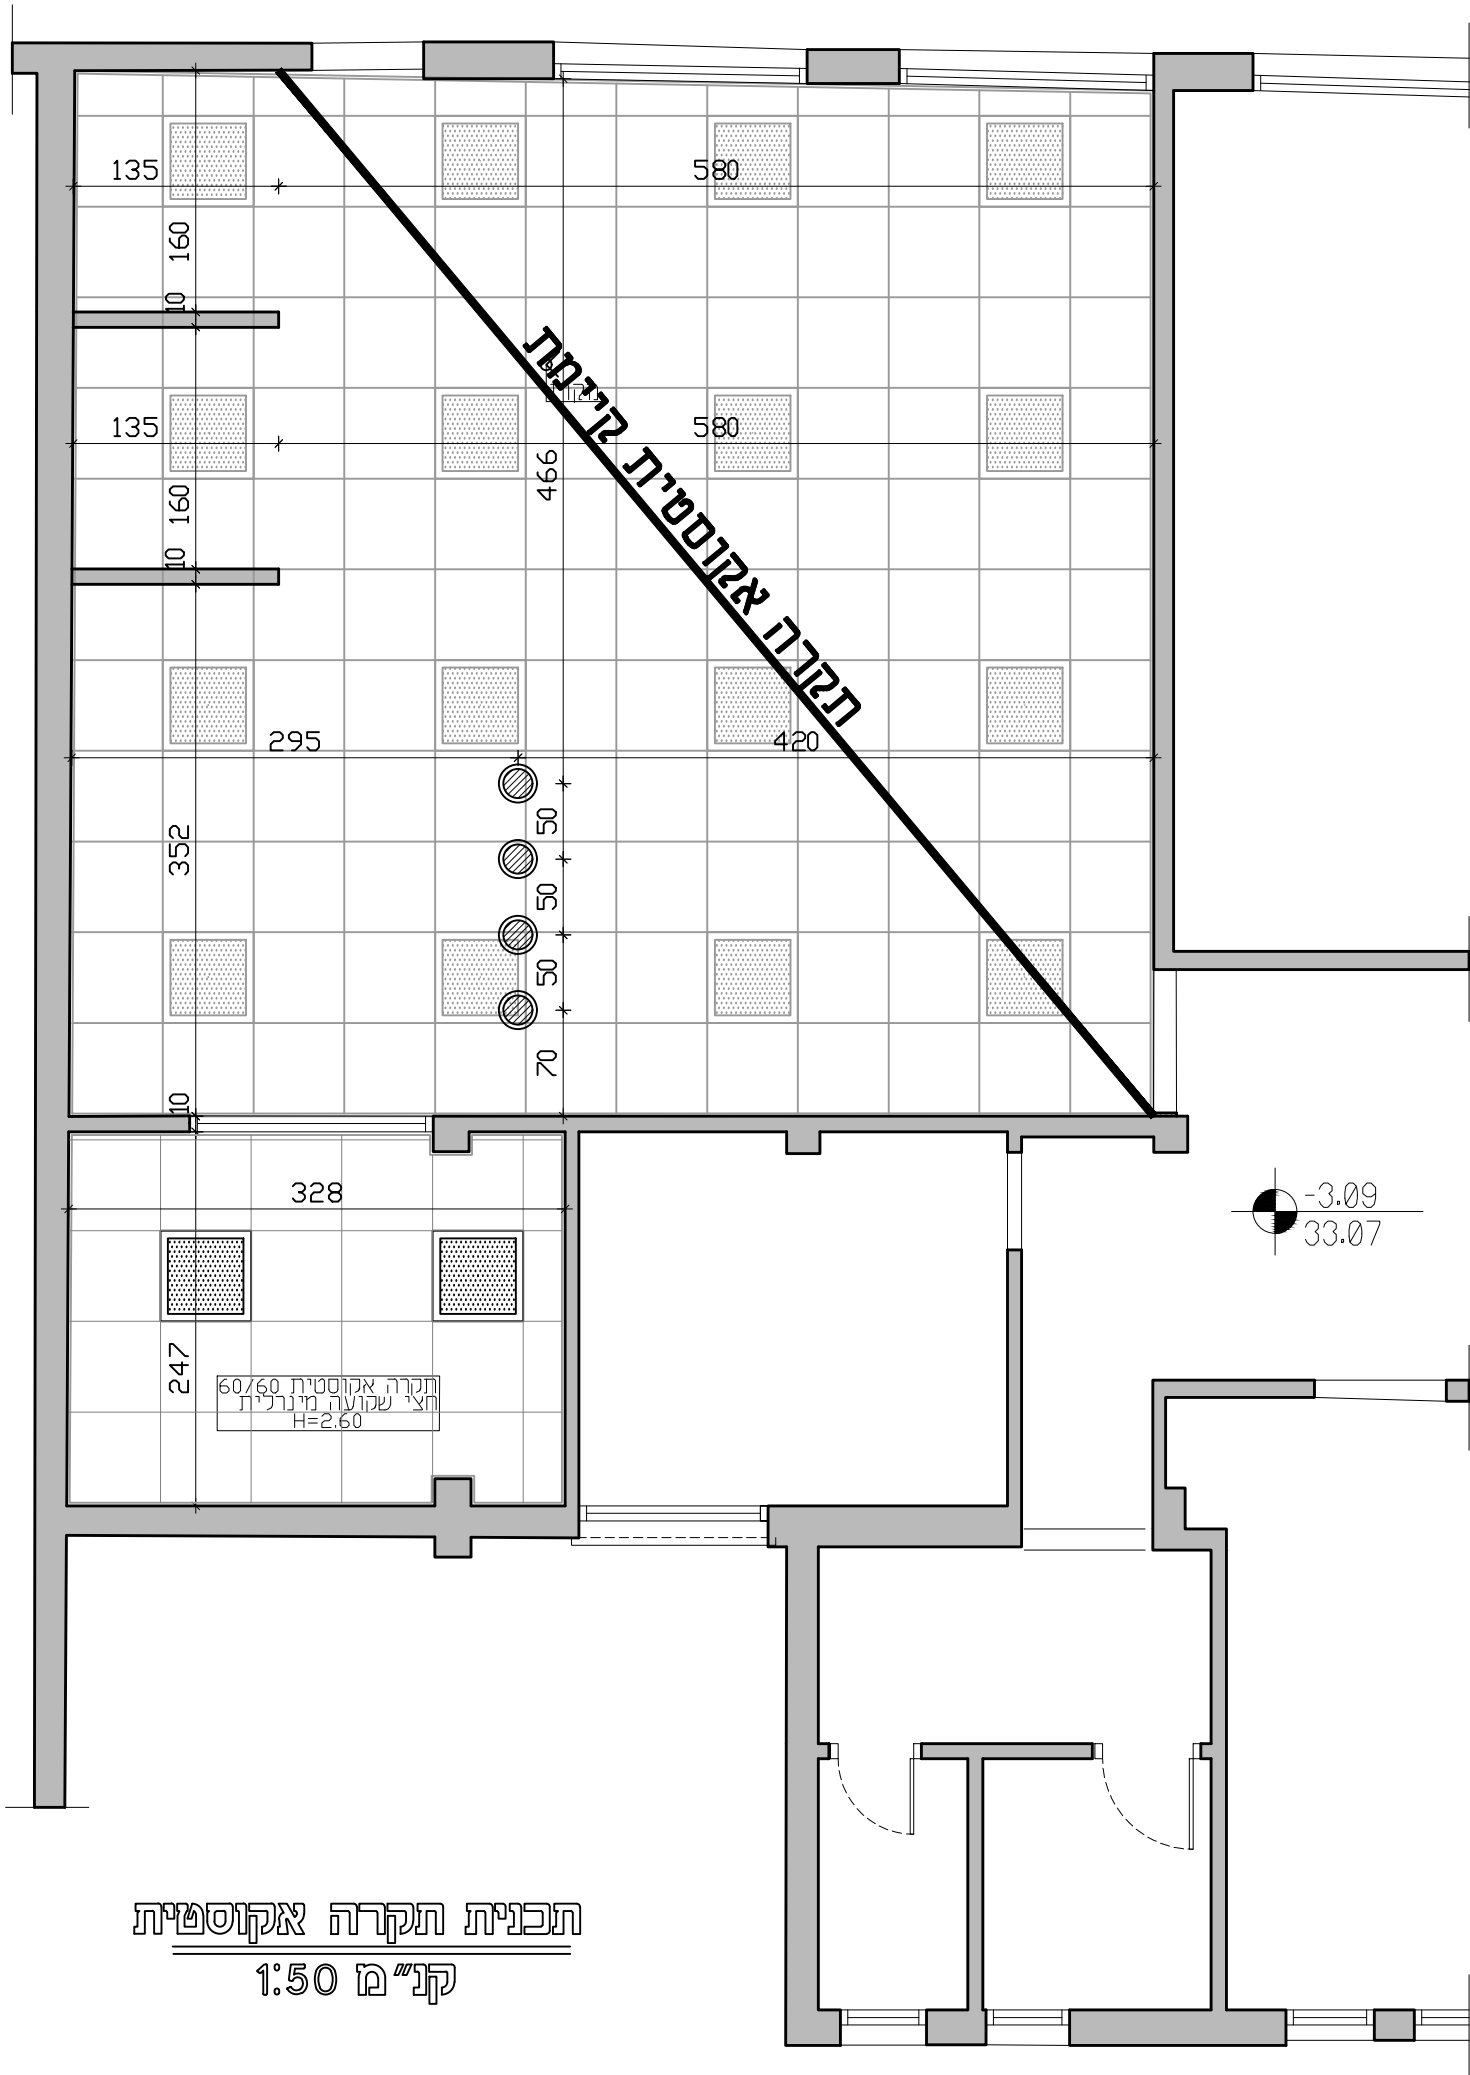

תכנית תקרה אקוסטית
 קו"מ 1:50

94-000	מס' עבודה:	נשר	מזמין:	חדר מורים-בי"ס גבעון-נשר	
01	מהדורה:	אדריכל אחראי: טיהאן	PC-05	מס' גליון:	נושא:
03.07.2022	תאריך:	DA-86001-00	קובץ:	1:50	קנה מידה:
				תכנית תקרה אקוסטית	