



חַתָּךְ 1-1
קו"מ 1:50

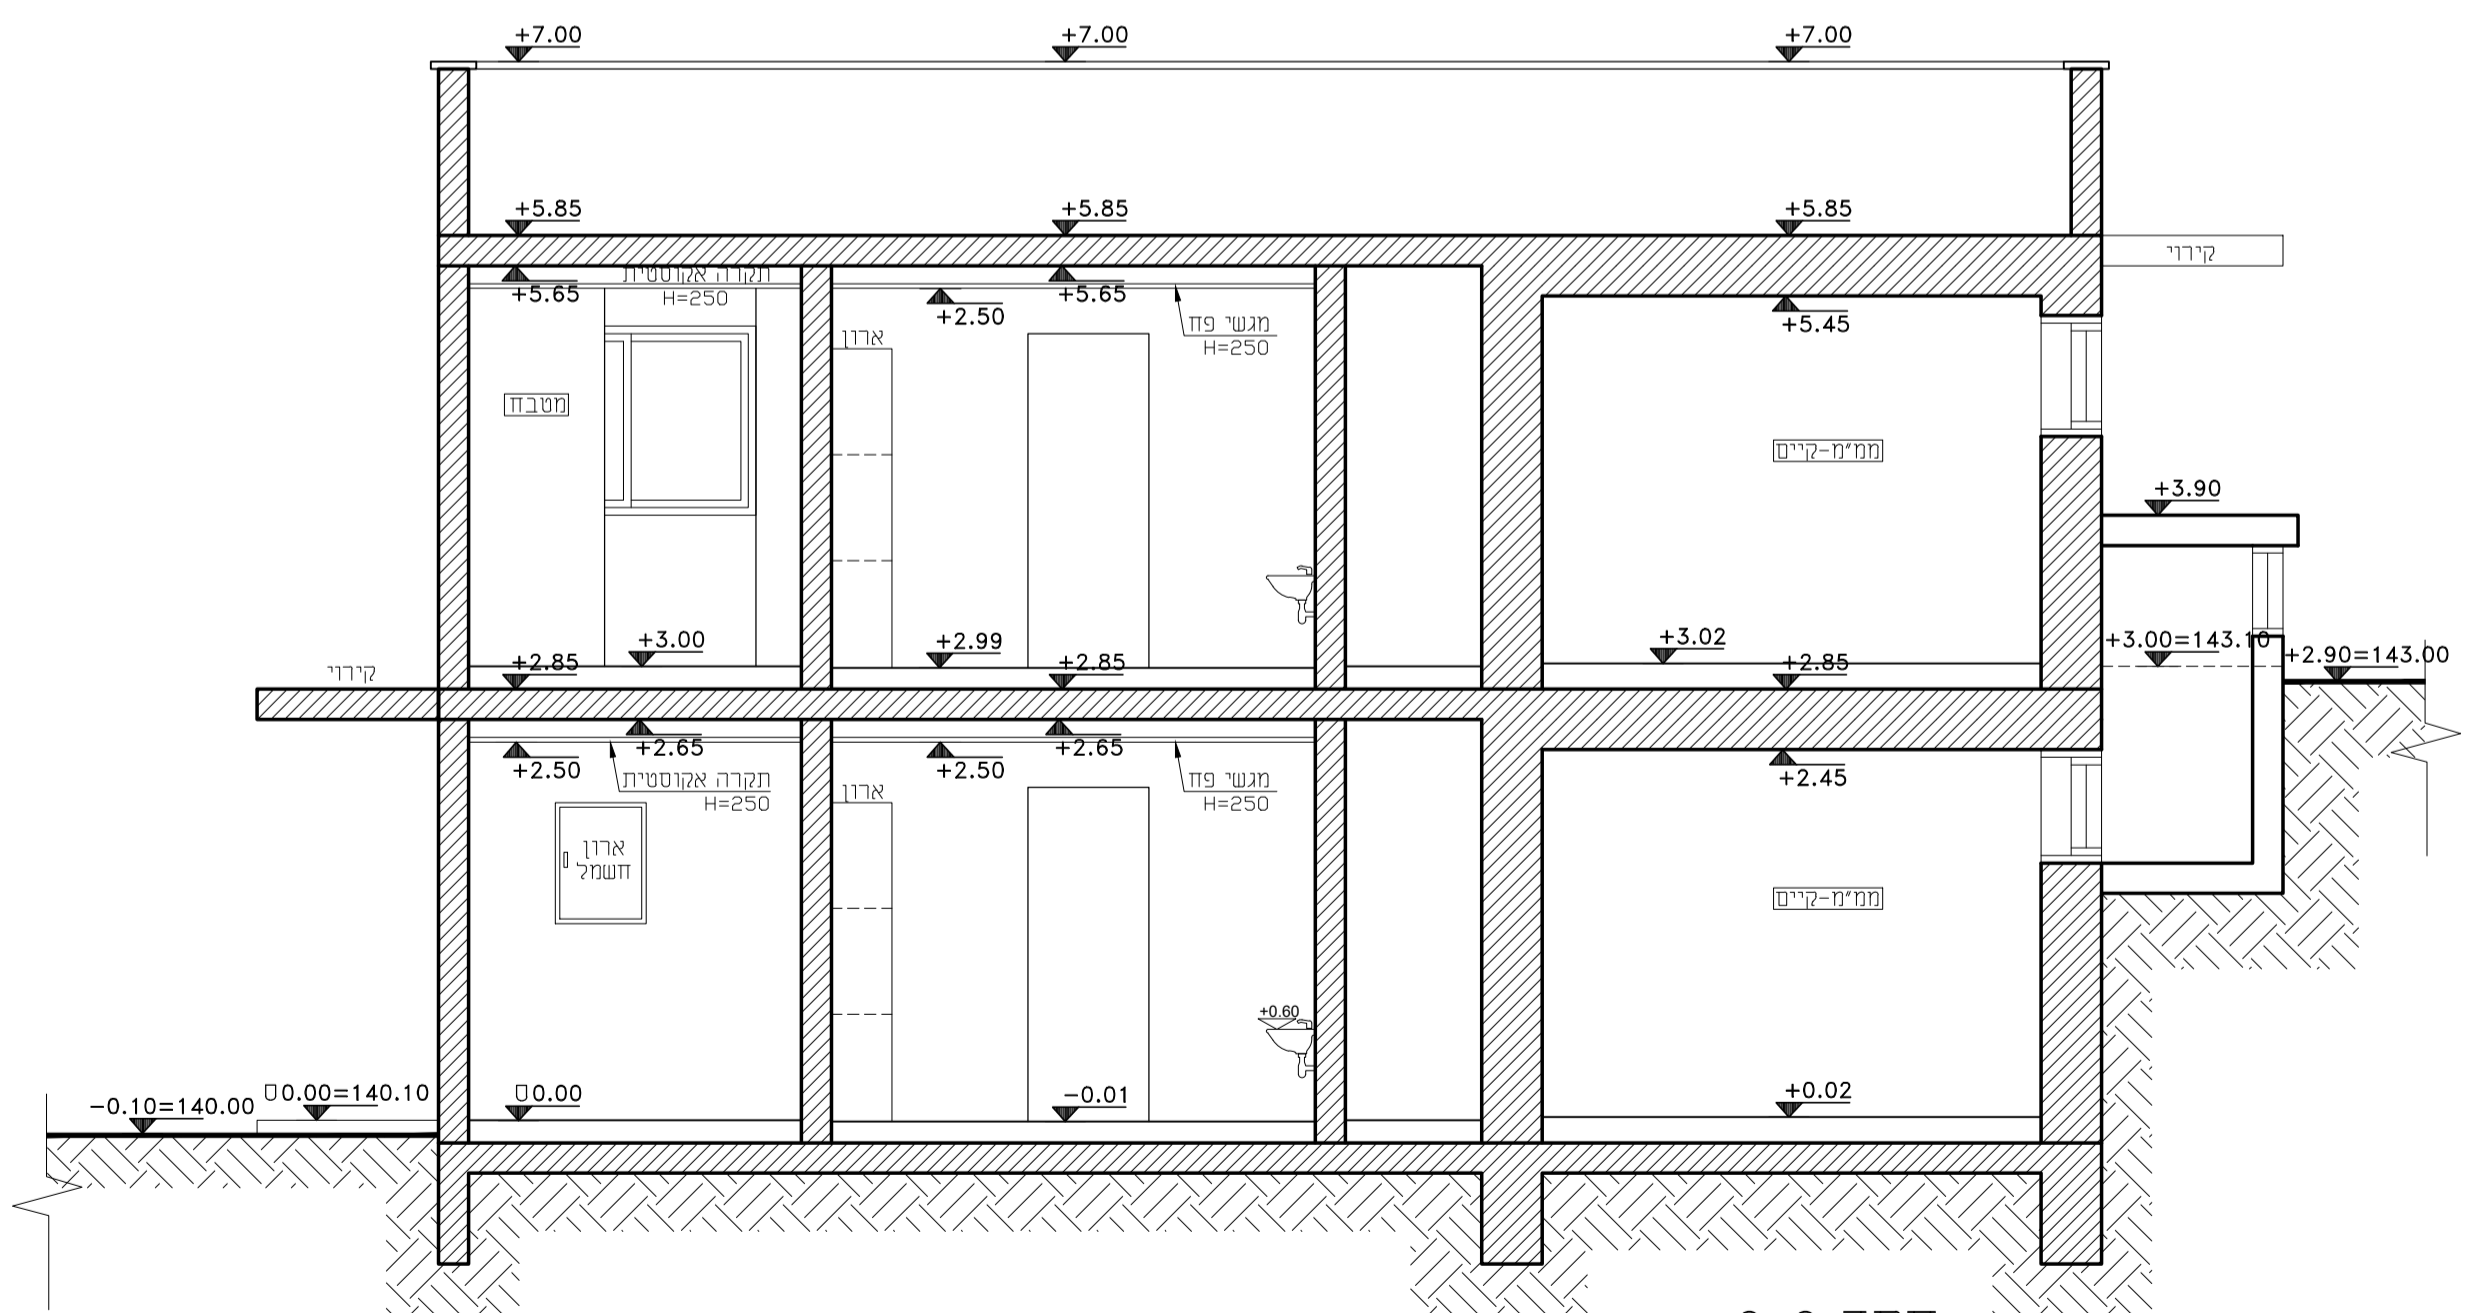

חַתָּךְ 2-2
קו"מ 1:50

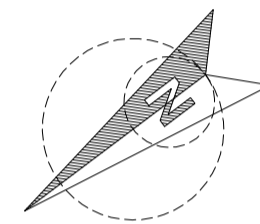

תאריך:	תפוצה:	כמות:

תאריך:	שינויים:	מהדורה:

הערות כלליות:
 - המבצע אחראי לבדיקת המידות והתאמתן במקום.
 - בכל מקרה של ספק, טעות או אי התאמה יש לפנות למתכנן.
 - אין לבצע מידות ע"פ מדידה מהשרטוט.
 - חומרי גמר ואביזרי פרזול יורכבו לאחר אישור המתכנן.
 - אין לעשות כל שימוש בתכנית זו או ברעיונות הגלומים בה ללא אישור בכתב מהמתכנן.
 - מהנדס ו/או יועץ אשר שמו רשום מעל שם האדריכל בתכנית זו נושא לבדו באחריות המקצועית והחוקית לתכנית.

פרויקט:
גנים הורדים ויסמין
 נשר

נושא:
חתיכים

לעיון	לאישור	למכרז	לביצוע
		15.02.2022	

מזמין:	מס' גליון:	מהדורה:
נשר	PS-06	01

אדריכל אחראי:	מבקר:
עומרי סלסביל	סאפי אבו שקארה

קנה מידה:	מס' עבודה:	קובץ:
1:50	94/033	DA-94033-01



DATUM Eng Ltd
 Engineering Services And Consulting