


94/02 מ"ס עבודה: מ"ס נשך: ע. נשך: ממ"ו: בית ספר רמות יצחק א - נשך
 01 מחזור: מחזור: אודיכל אחראי: שמואל יונגר PL-05 מרזב הכלה
 23.06.2022 תאריך: תאריך: DA-94002-01 קובץ: 1:25 חתך א-א - פריסת ארון

DATUM Eng Ltd
 Engineering Services And Consulting
 Tel: 04-6419957 | Fax: 04-6411646 | Kfar Kana 769301 P.O.Box: 192
 E-Mail: Datum@datum-eng.com

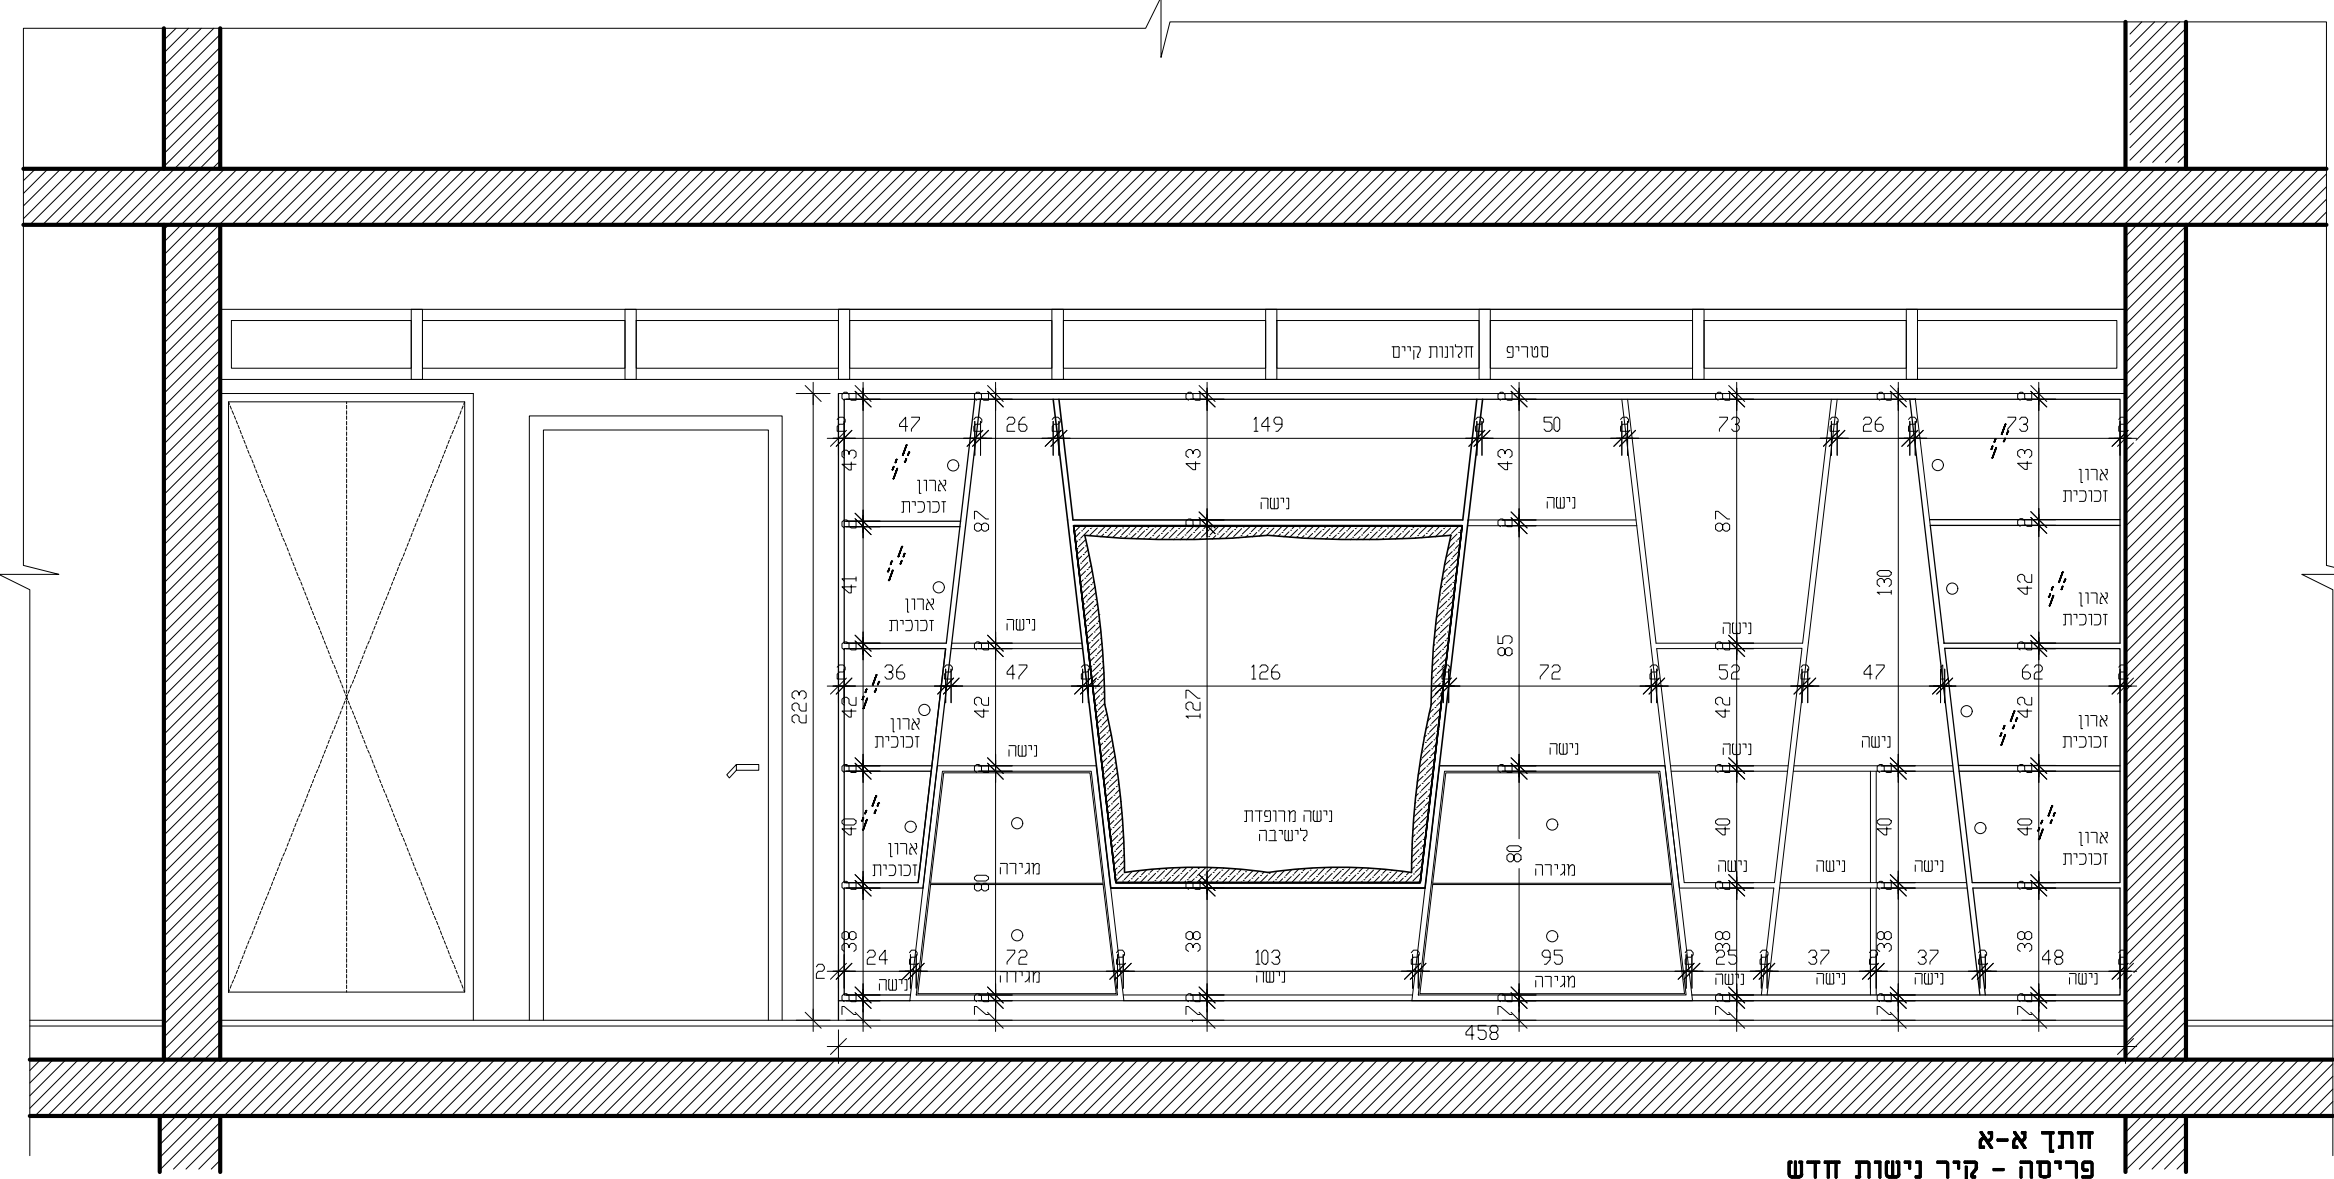

חתך א-א
 פריסה - קיר נישות חדש
 קנ"מ 1:25