


מקרא:


- ג"ת 60/60 משטח לד
- ג"ת מוגן מים שקוע בתקרה
- אריזי מינרלים 60/60
- מגשי פז ברוחב 30 ס"מ

הערות:
 - סימון המפלס מתייחס ל-0.00 של הקומה
 - ציון וסימון סוגי התקרות בהתאם לרשימת חומרי הגמר
 באם לא מצוין אחרת, סינר הגבס במפלס אחיד עם התקרה הסמוכה

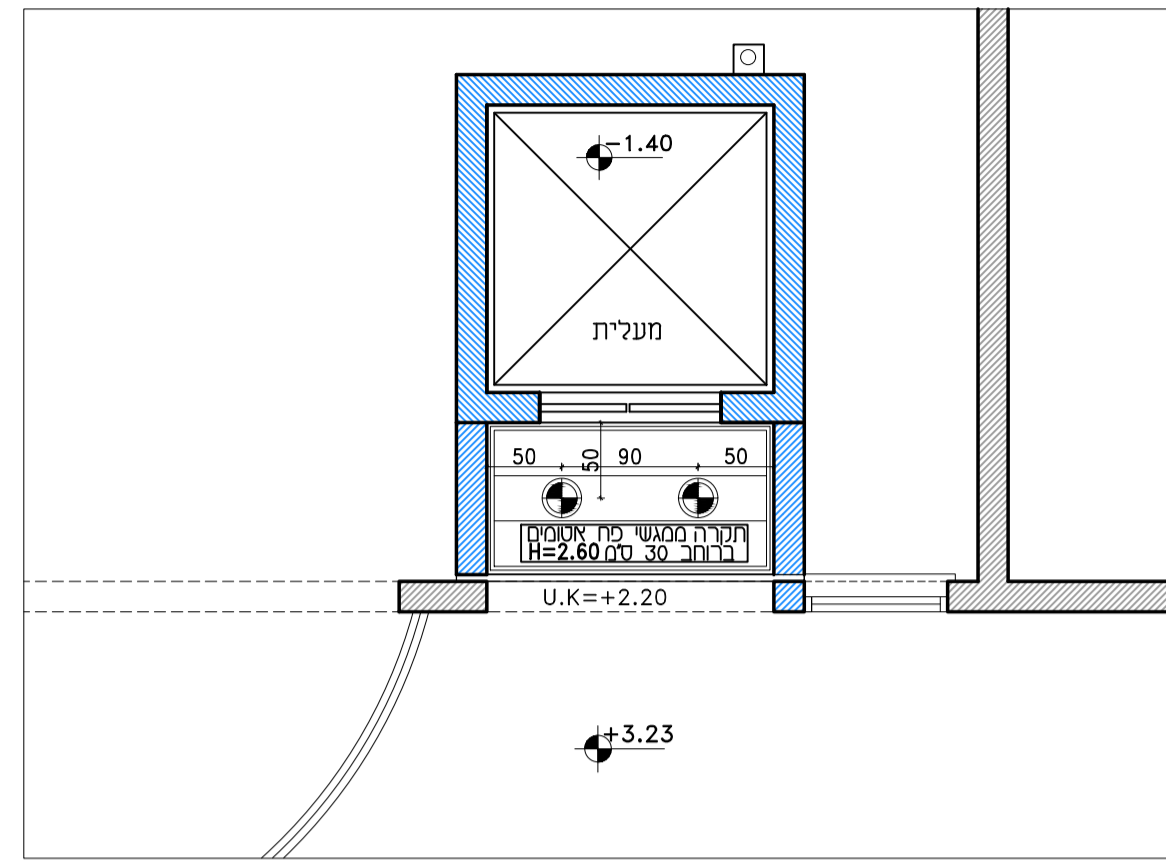


תכנית אקוסטית קומה- אי

-תכנית מעלית מוצעת

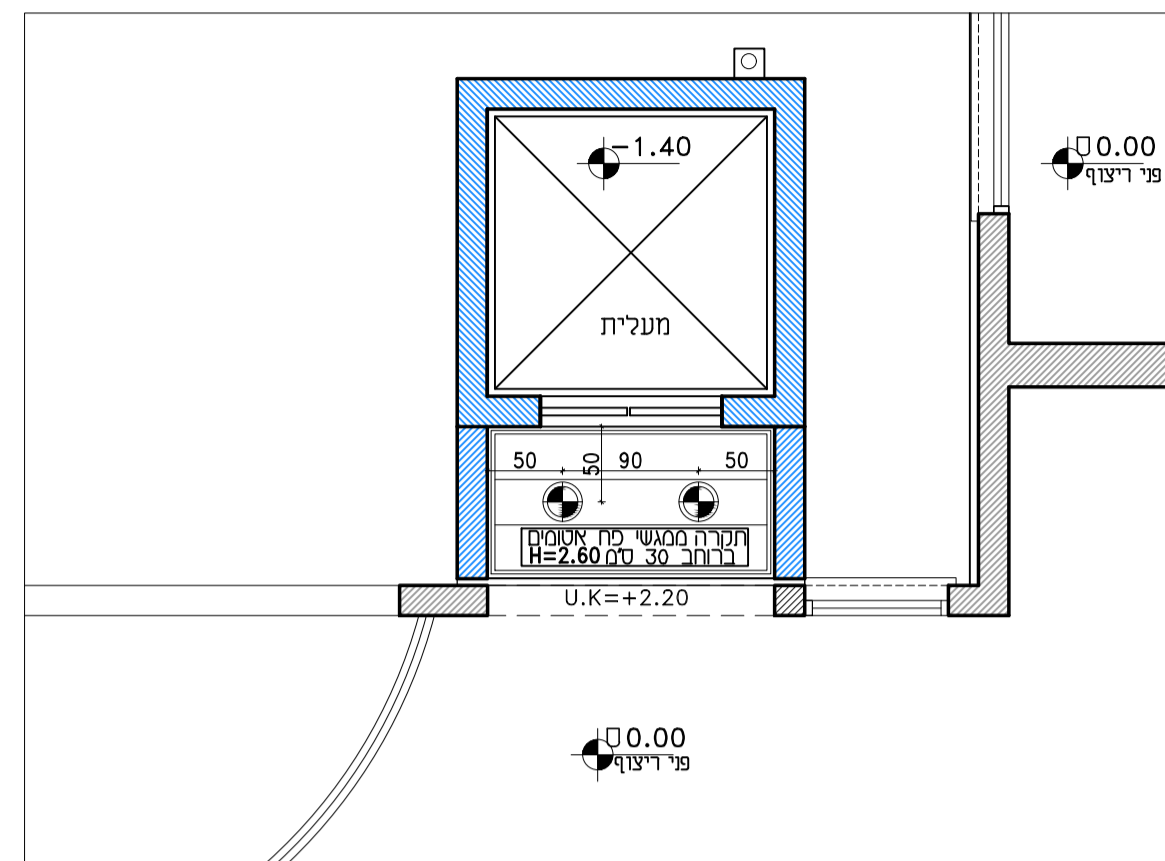

תכנית אקוסטית קומת קרקע

-תכנית מעלית מוצעת

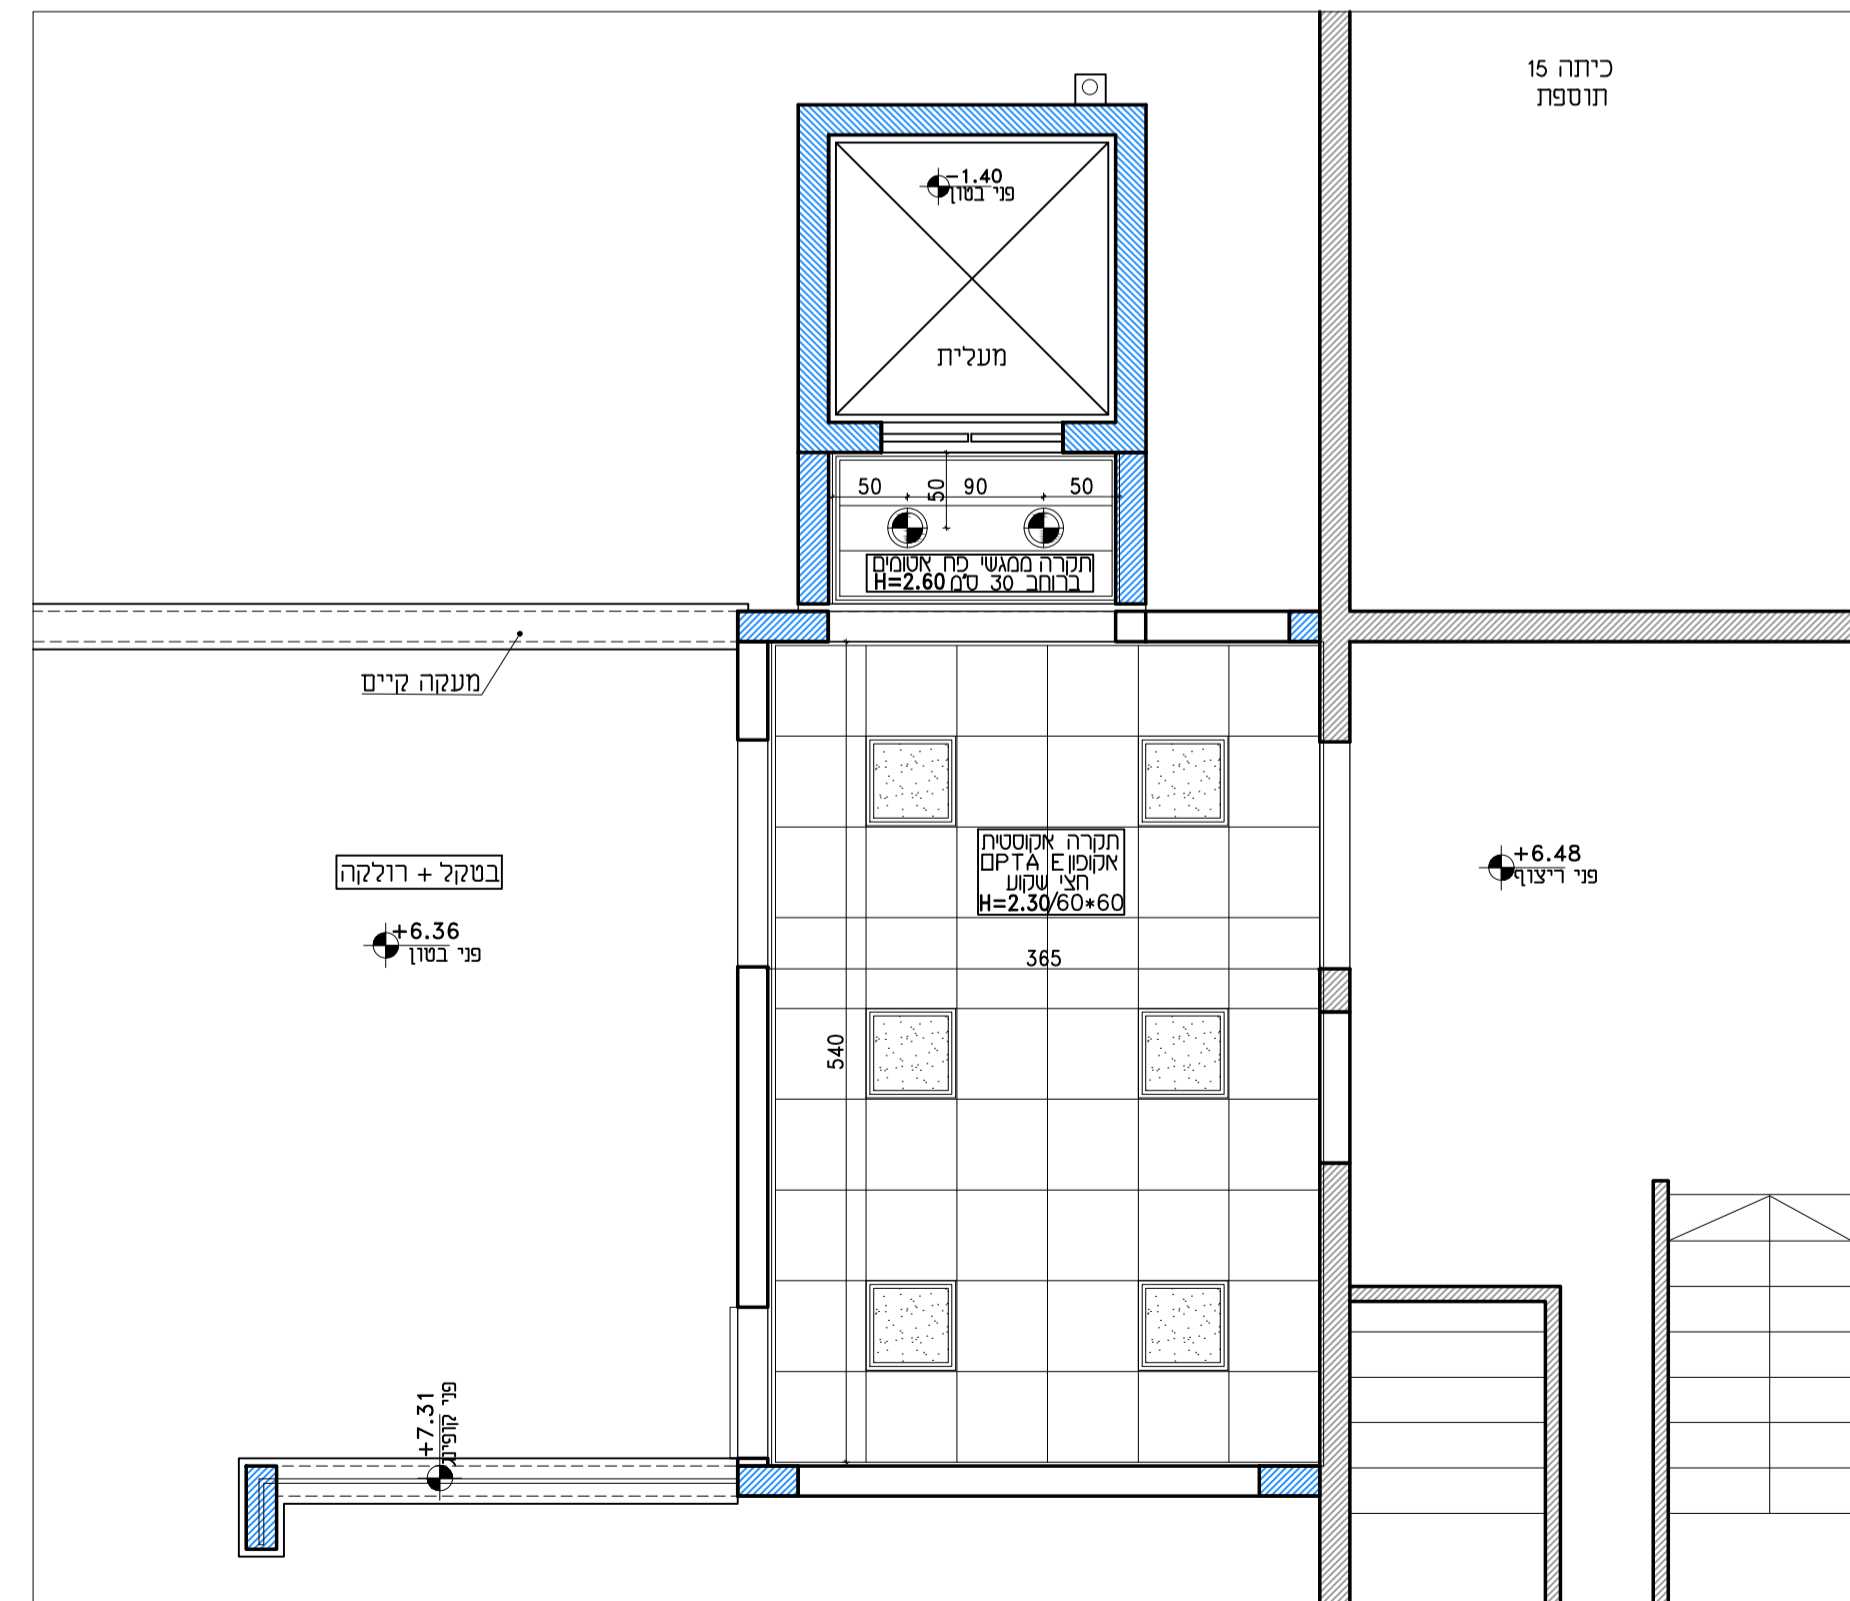

תכנית אקוסטית קומה בי

-תכנית מעלית מוצעת

תאריך:	תפוצה:	כמות:

תאריך:	שינויים:	מהדורה:

הערות כלליות:
 - המבצע אחראי לבדיקת המידות והתאמתן במקום.
 - בכל מקרה של טעוה או אי התאמה יש לפנות למתכנן.
 - אין לבצע מידות ע"פ מדידה מהשרטוט.
 - חומרי גמר ואביזרי פרזול יורכבו לאחר אישור המתכנן.
 - אין לעשות כל שימוש בתכנית זו או ברעיונות הגלומים בה ללא אישור בכתב מהמתכנן.
 - מהנדס/ואו יועץ אשר שמו רשום מעל שם האדריכל בתכנית זו נושא לבדו באחריות המקצועית והחוקית לתכנית.

פרויקט: **בית ספר רמות יצחק א' - נשר**

נושא: **תכניות אקוסטיות**

לביצוע	למכרז	לאישור	לעיון
	03.10.2022		

מזמין:	מס' גליון:	מהדורה:
ע. נשר	PC-08	01
אדריכל אחראי:	מבקר:	
סלסביל עומרי	שמרית יונגר	
קנה מידה:	מס' עבודה:	קובץ:
1:50	94/002	DA-94002-01

DATUM Eng Ltd
 Engineering Services And Consulting