


חזית מערבית

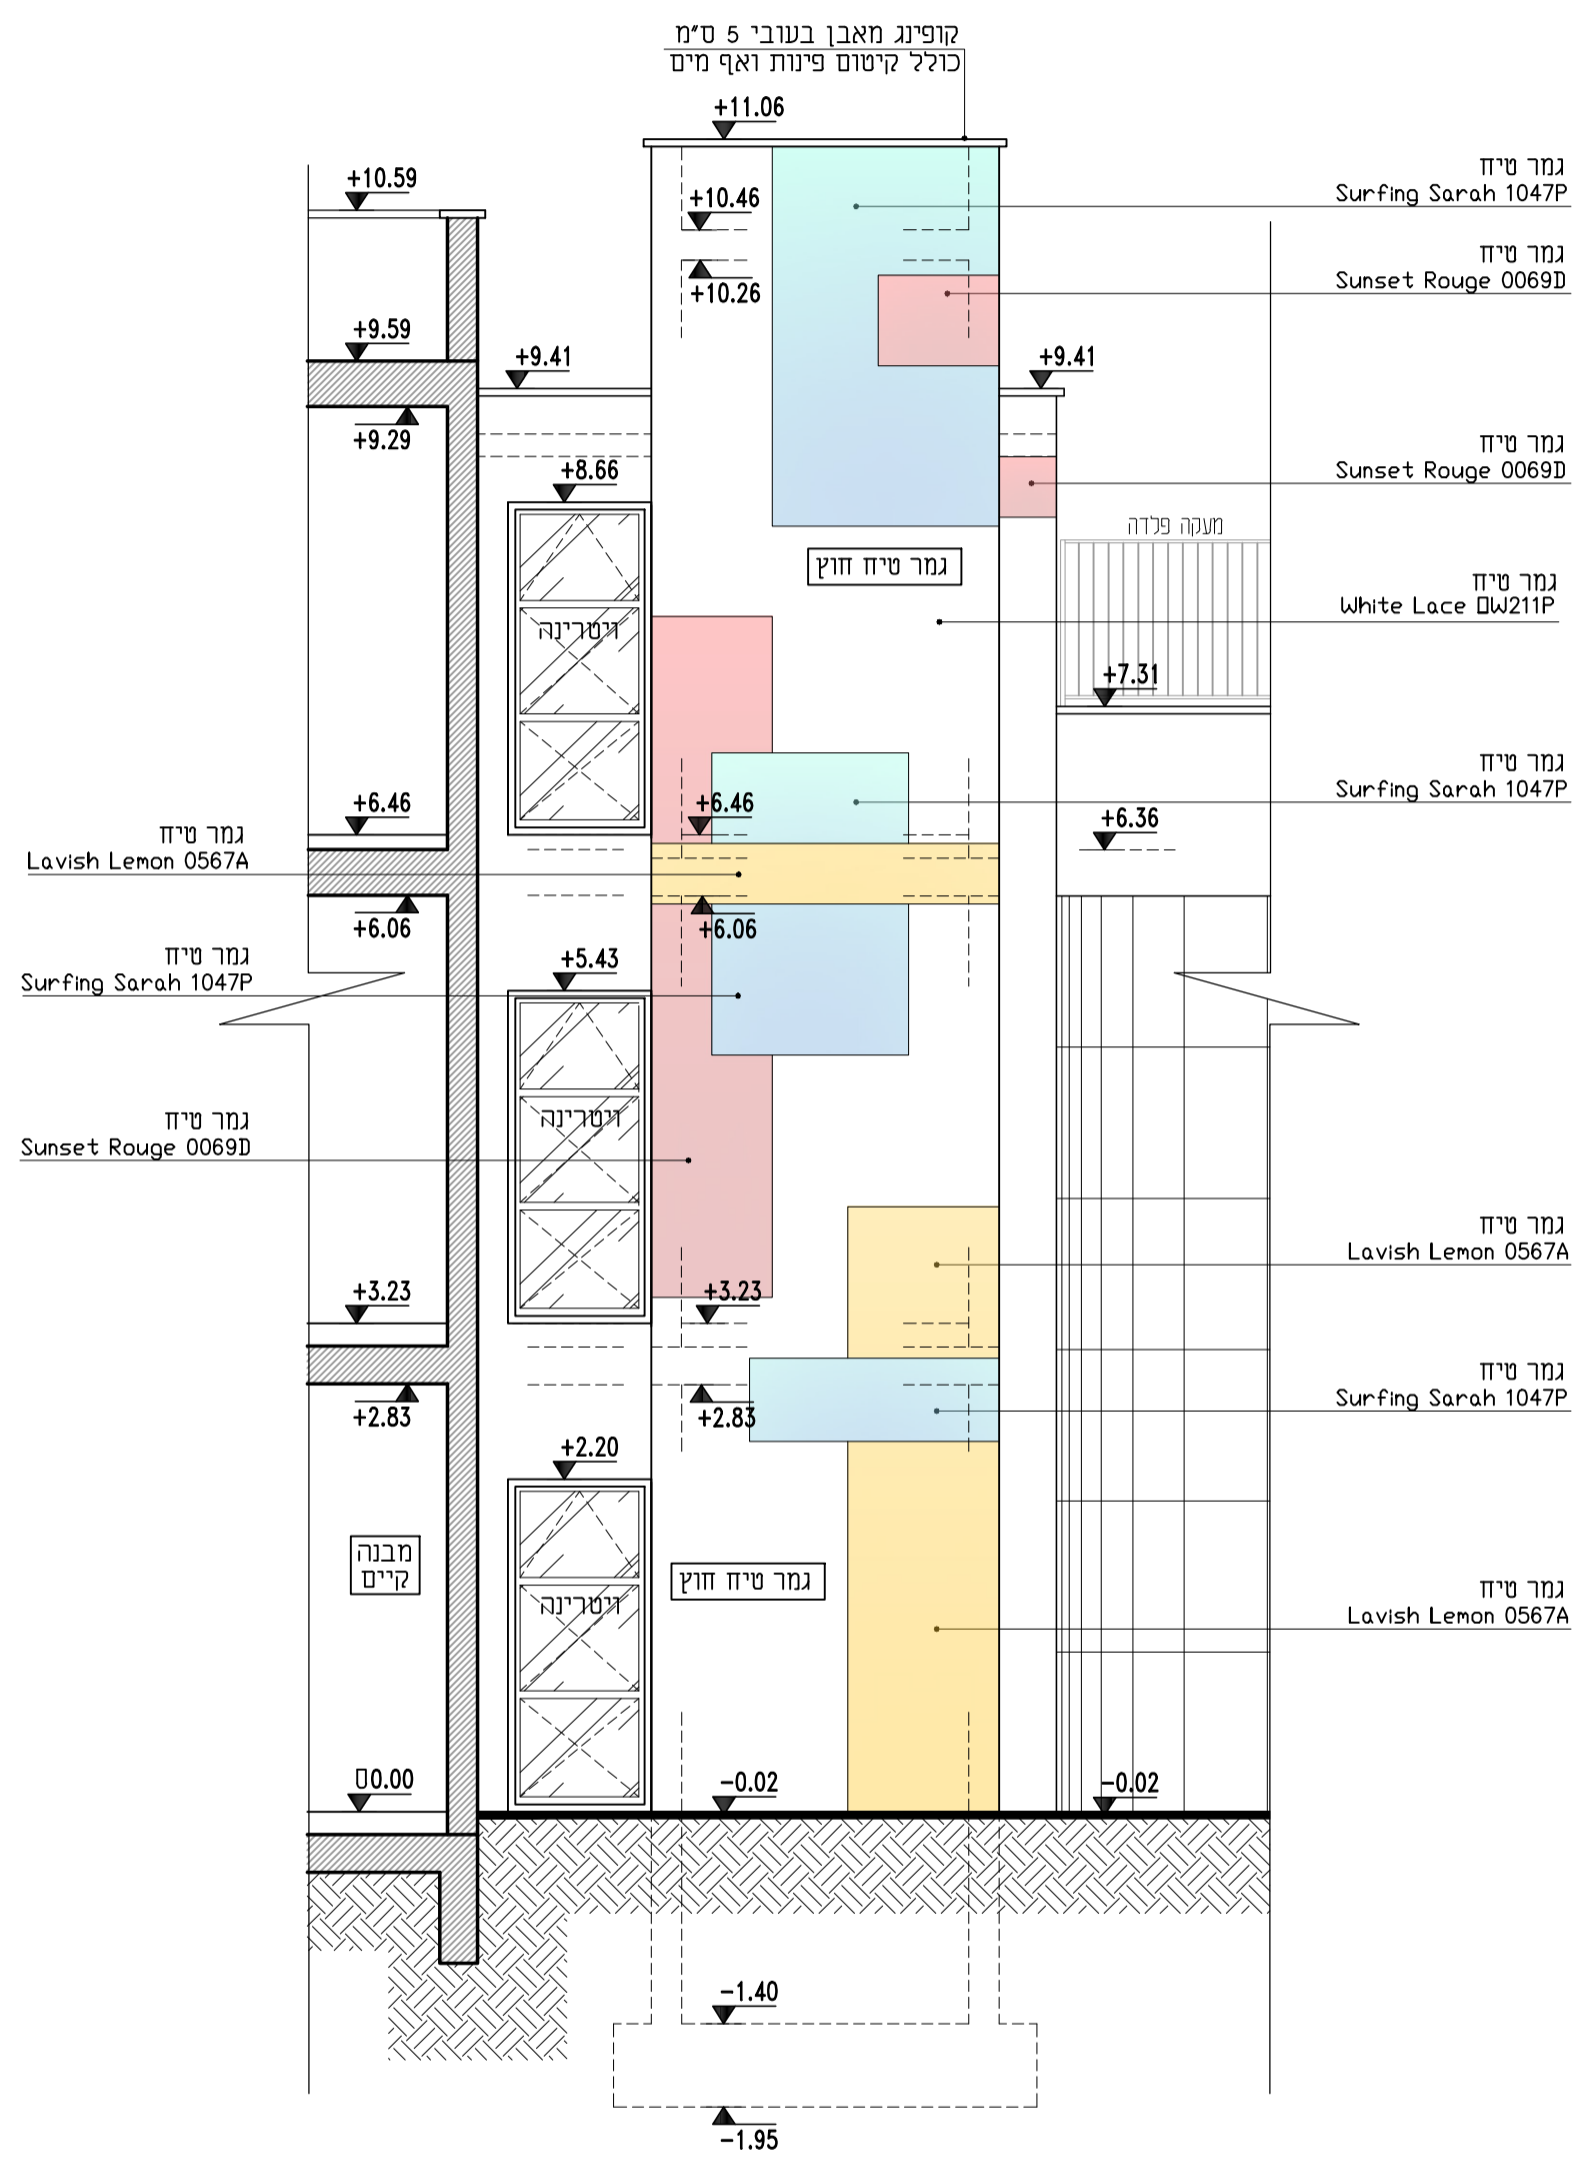

חזית צפונית

תאריך:	תפוצה:	כמות:

תאריך:	שינויים:	מהדורה:

הערות כלליות:
 - המבצע אחראי לבדיקת המידות והתאמתן במקום.
 - בכל מקרה של טעות או אי התאמה יש לפנות למתכנן.
 - אין לבצע מידות ע"פ מדידה מהשרטוט.
 - חומרי גמר ואביזרי פרזול יורכבו לאחר אישור המתכנן.
 - אין לעשות כל שימוש בתכנית זו או ברעיונות הגלומים בה ללא אישור מהמתכנן.
 - מהנדס ו/או יועץ אשר שמו רשום מעל שם האדריכל בתכנית זו נושא לבדו באחריות המקצועית והחוקית לתכנית.

פרויקט:
בית ספר רמות יצחק א' - נשר

נושא:
**חזית צפונית
 חזית מערבית**

לעיון	לאישור	למכרז	לביצוע
		03.10.2022	

מזמין:	מס' גליון:	מהדורה:
ע. נשר	PE-09	01

אדריכל אזוראי:	מבקר:
סלסביל עומרי	שמרית יונגר

קנה מידה:	מס' עבודה:	קובץ:
1:50	94/002	DA-94002-01

 **DATUM Eng Ltd**
 Engineering Services And Consulting