
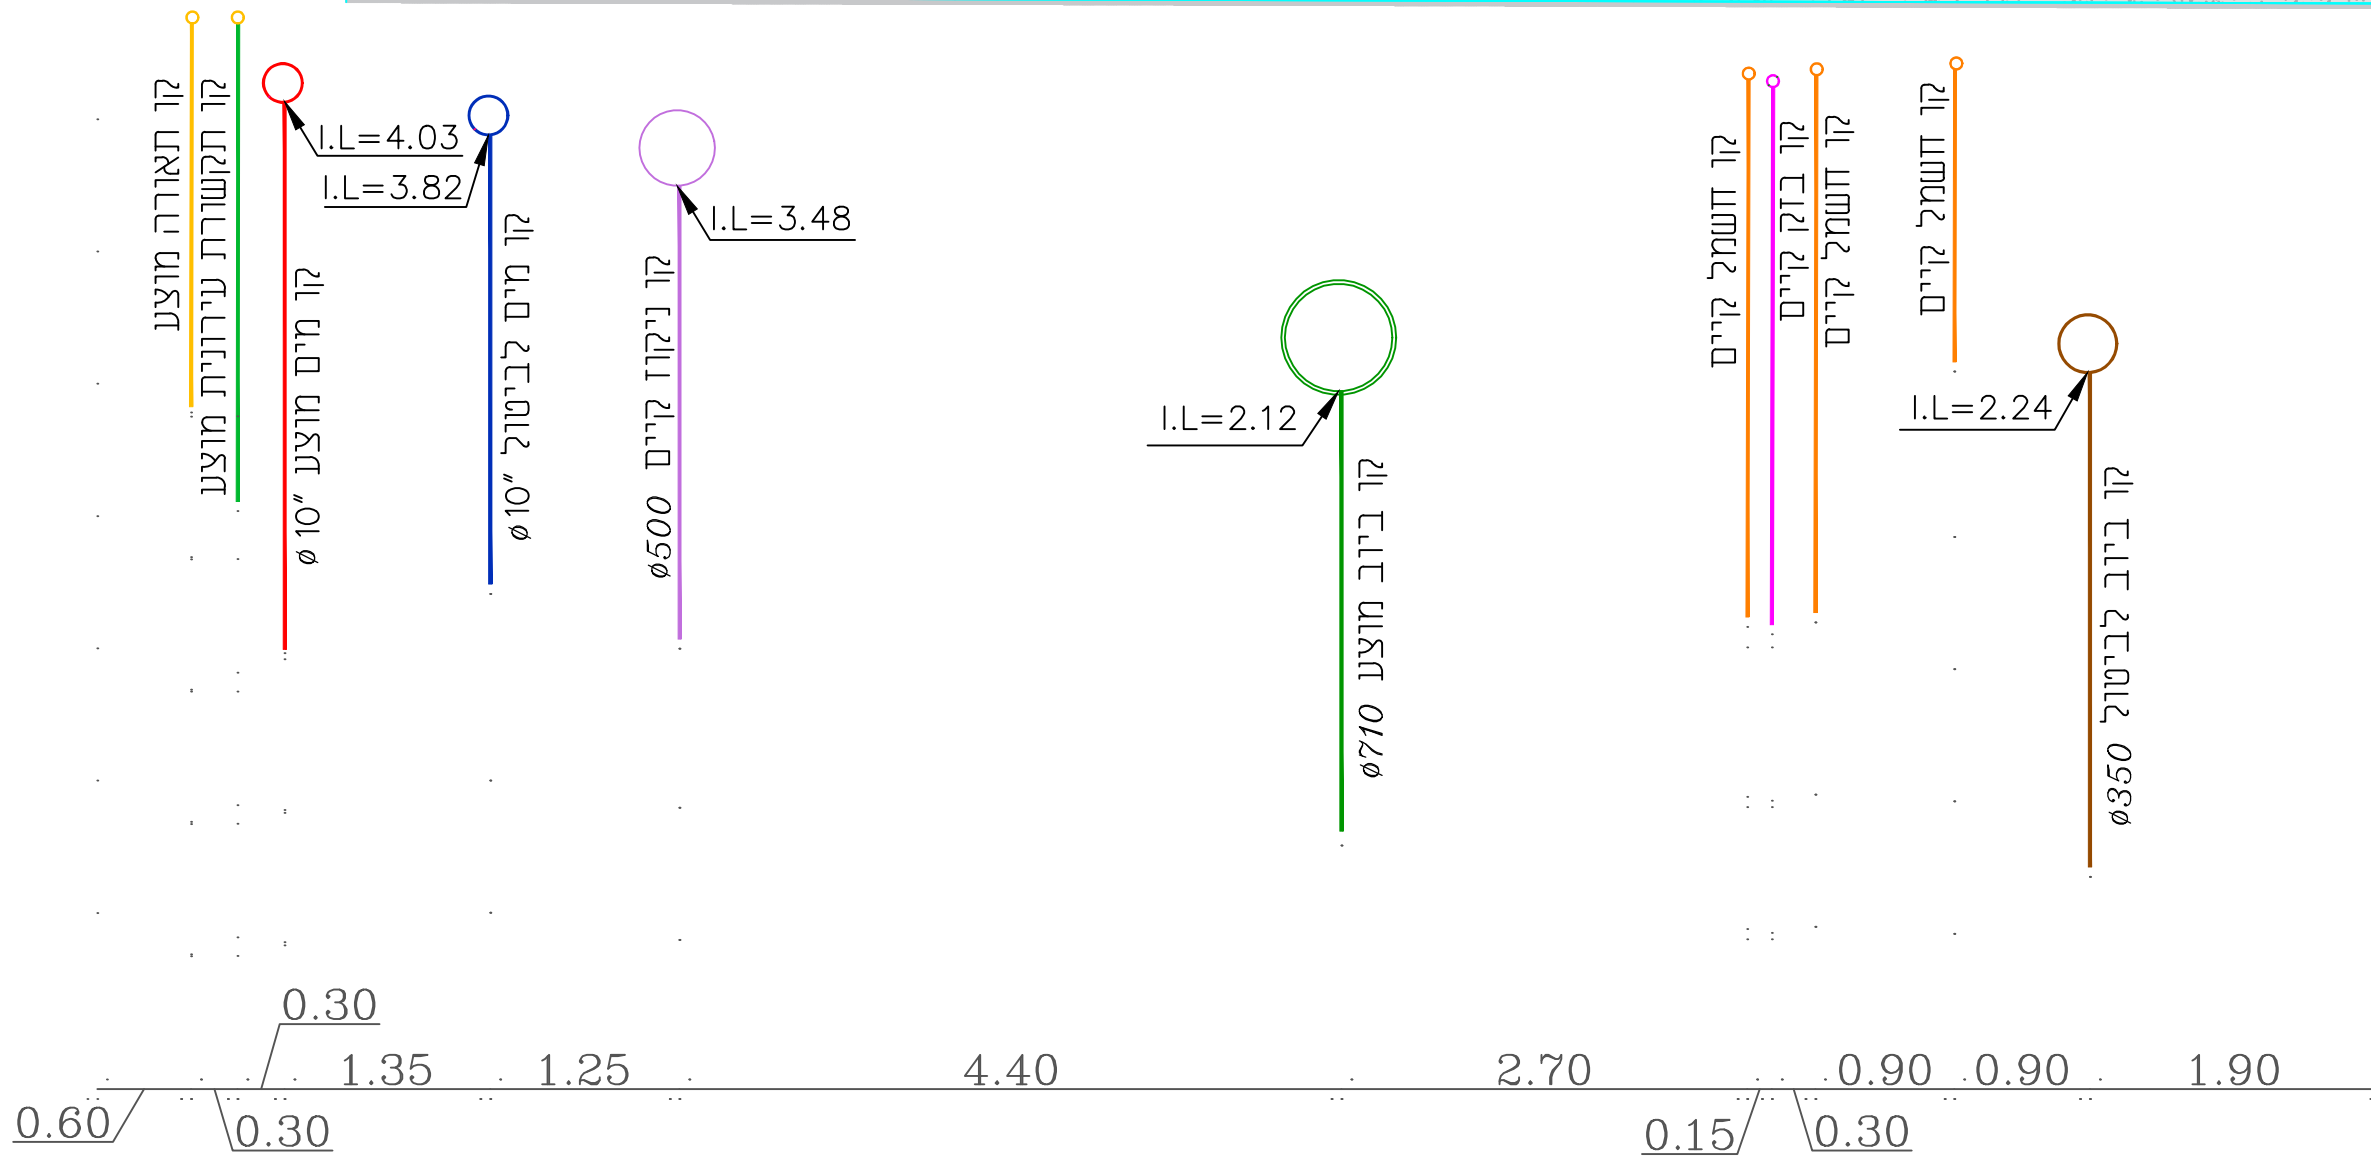


# 1-1

## חתך טיפוסי לרחי השיש



קנ"מ 1 : 100  
מצב קיים

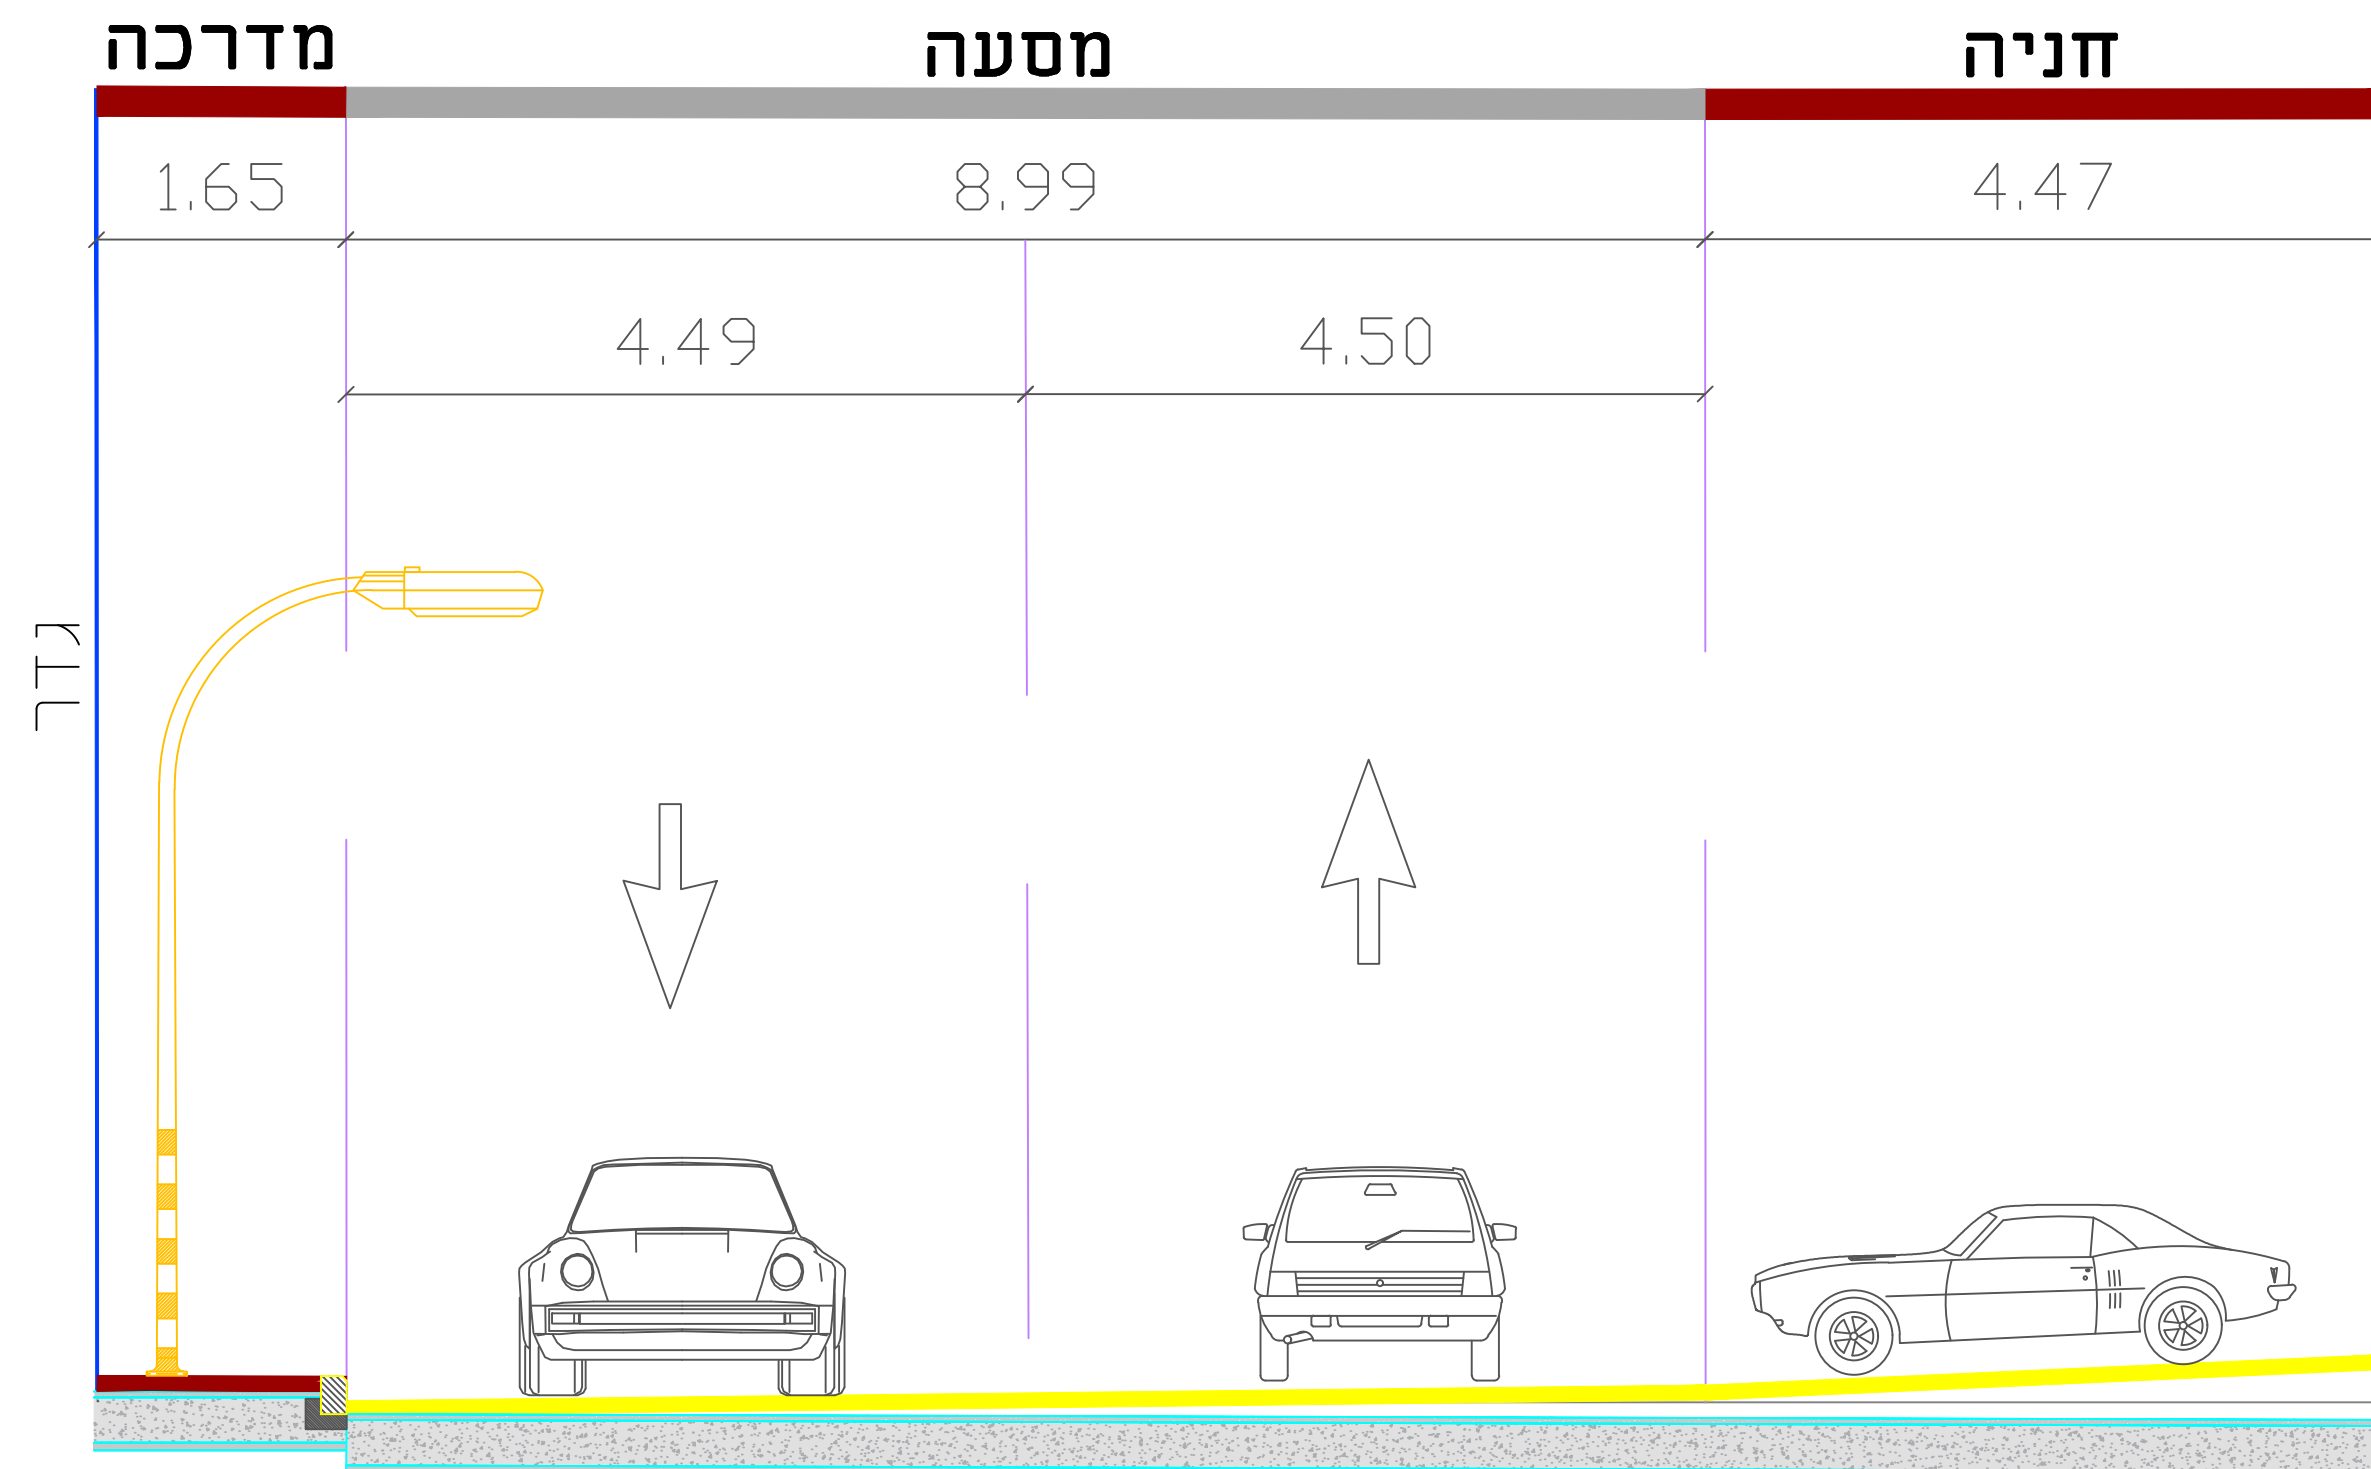

# 2-2

## חתך טיפוסי לרחי השיש



קנ"מ 1 : 100  
מצב קיים

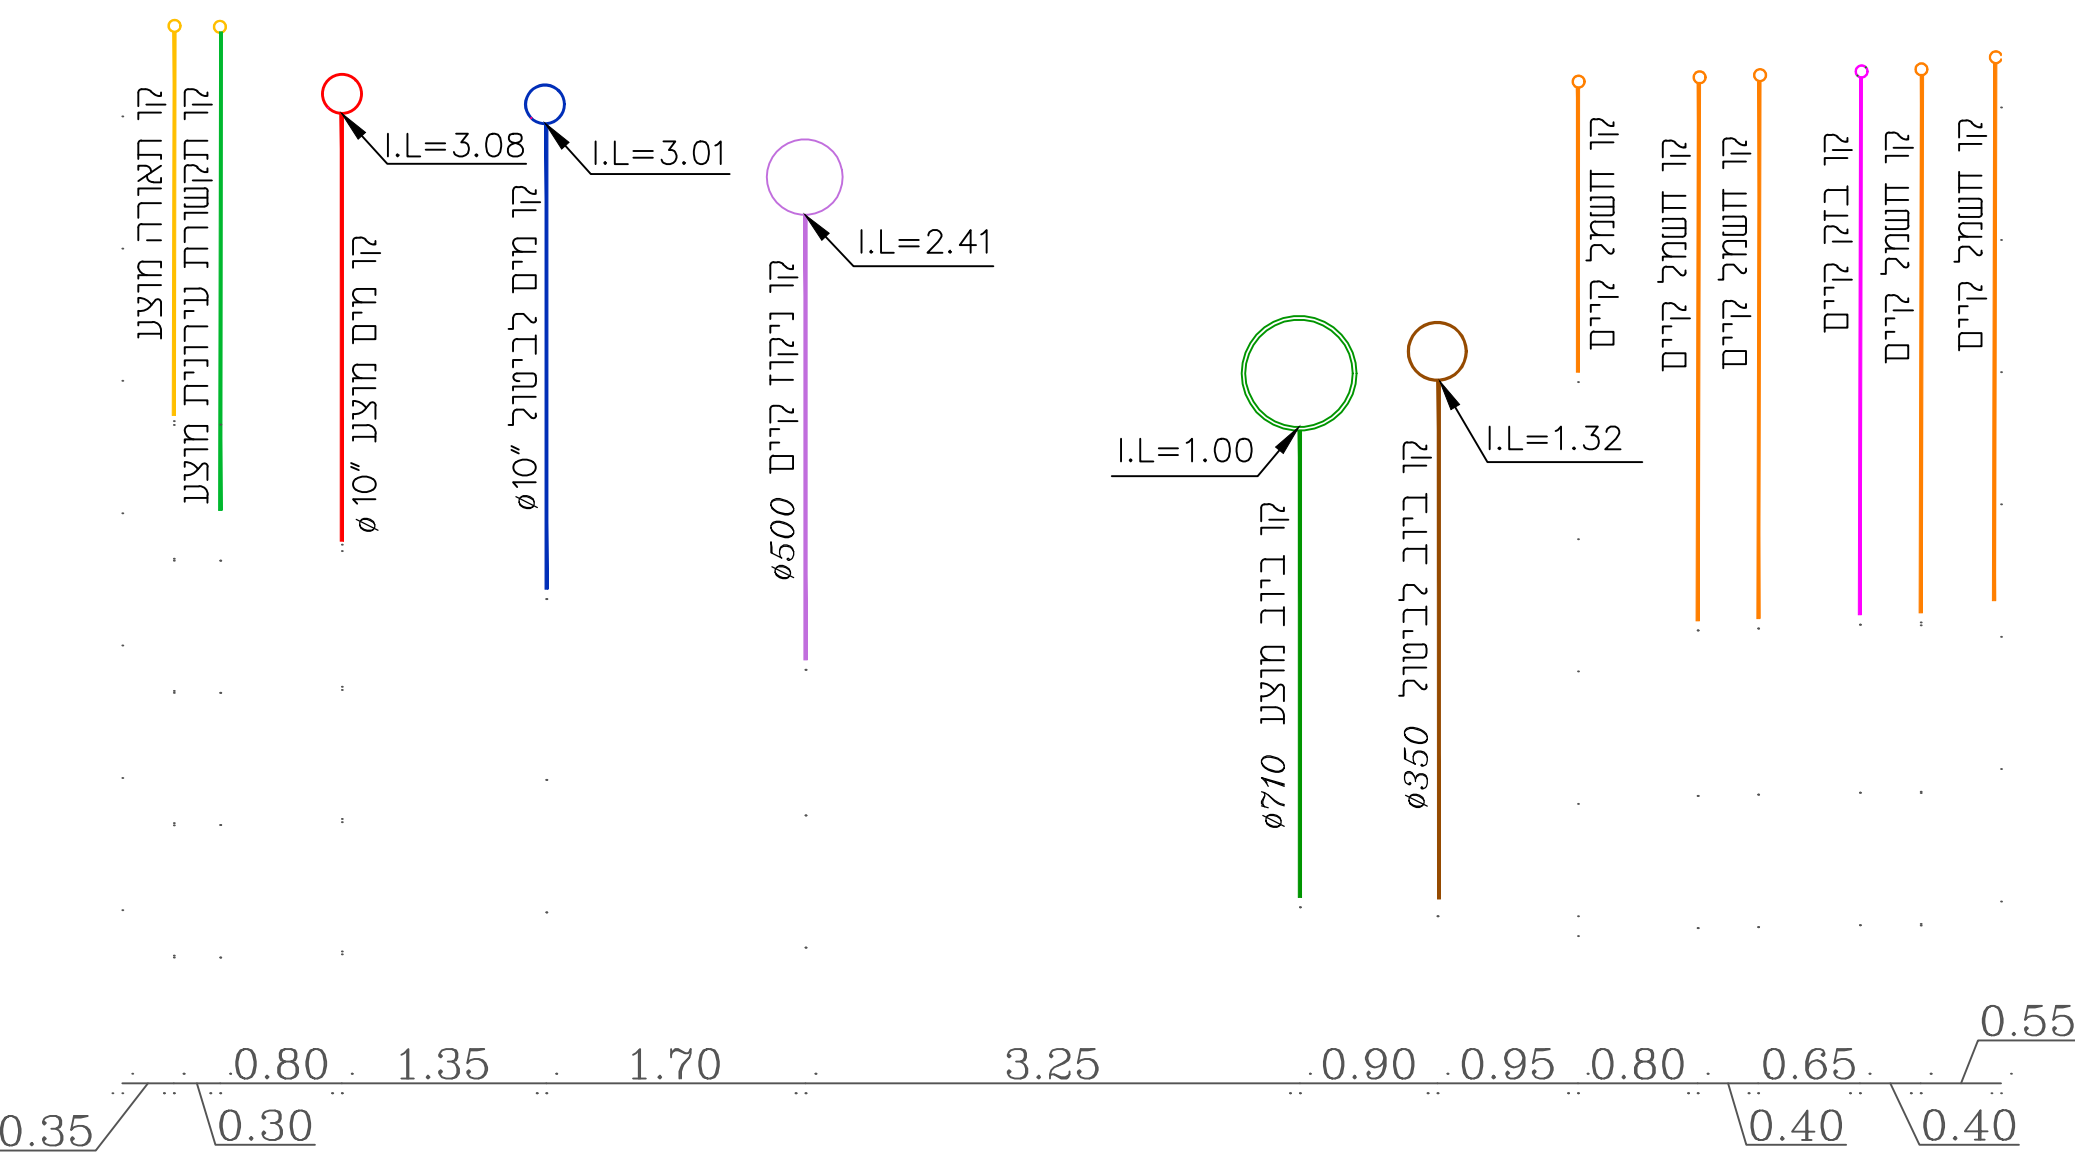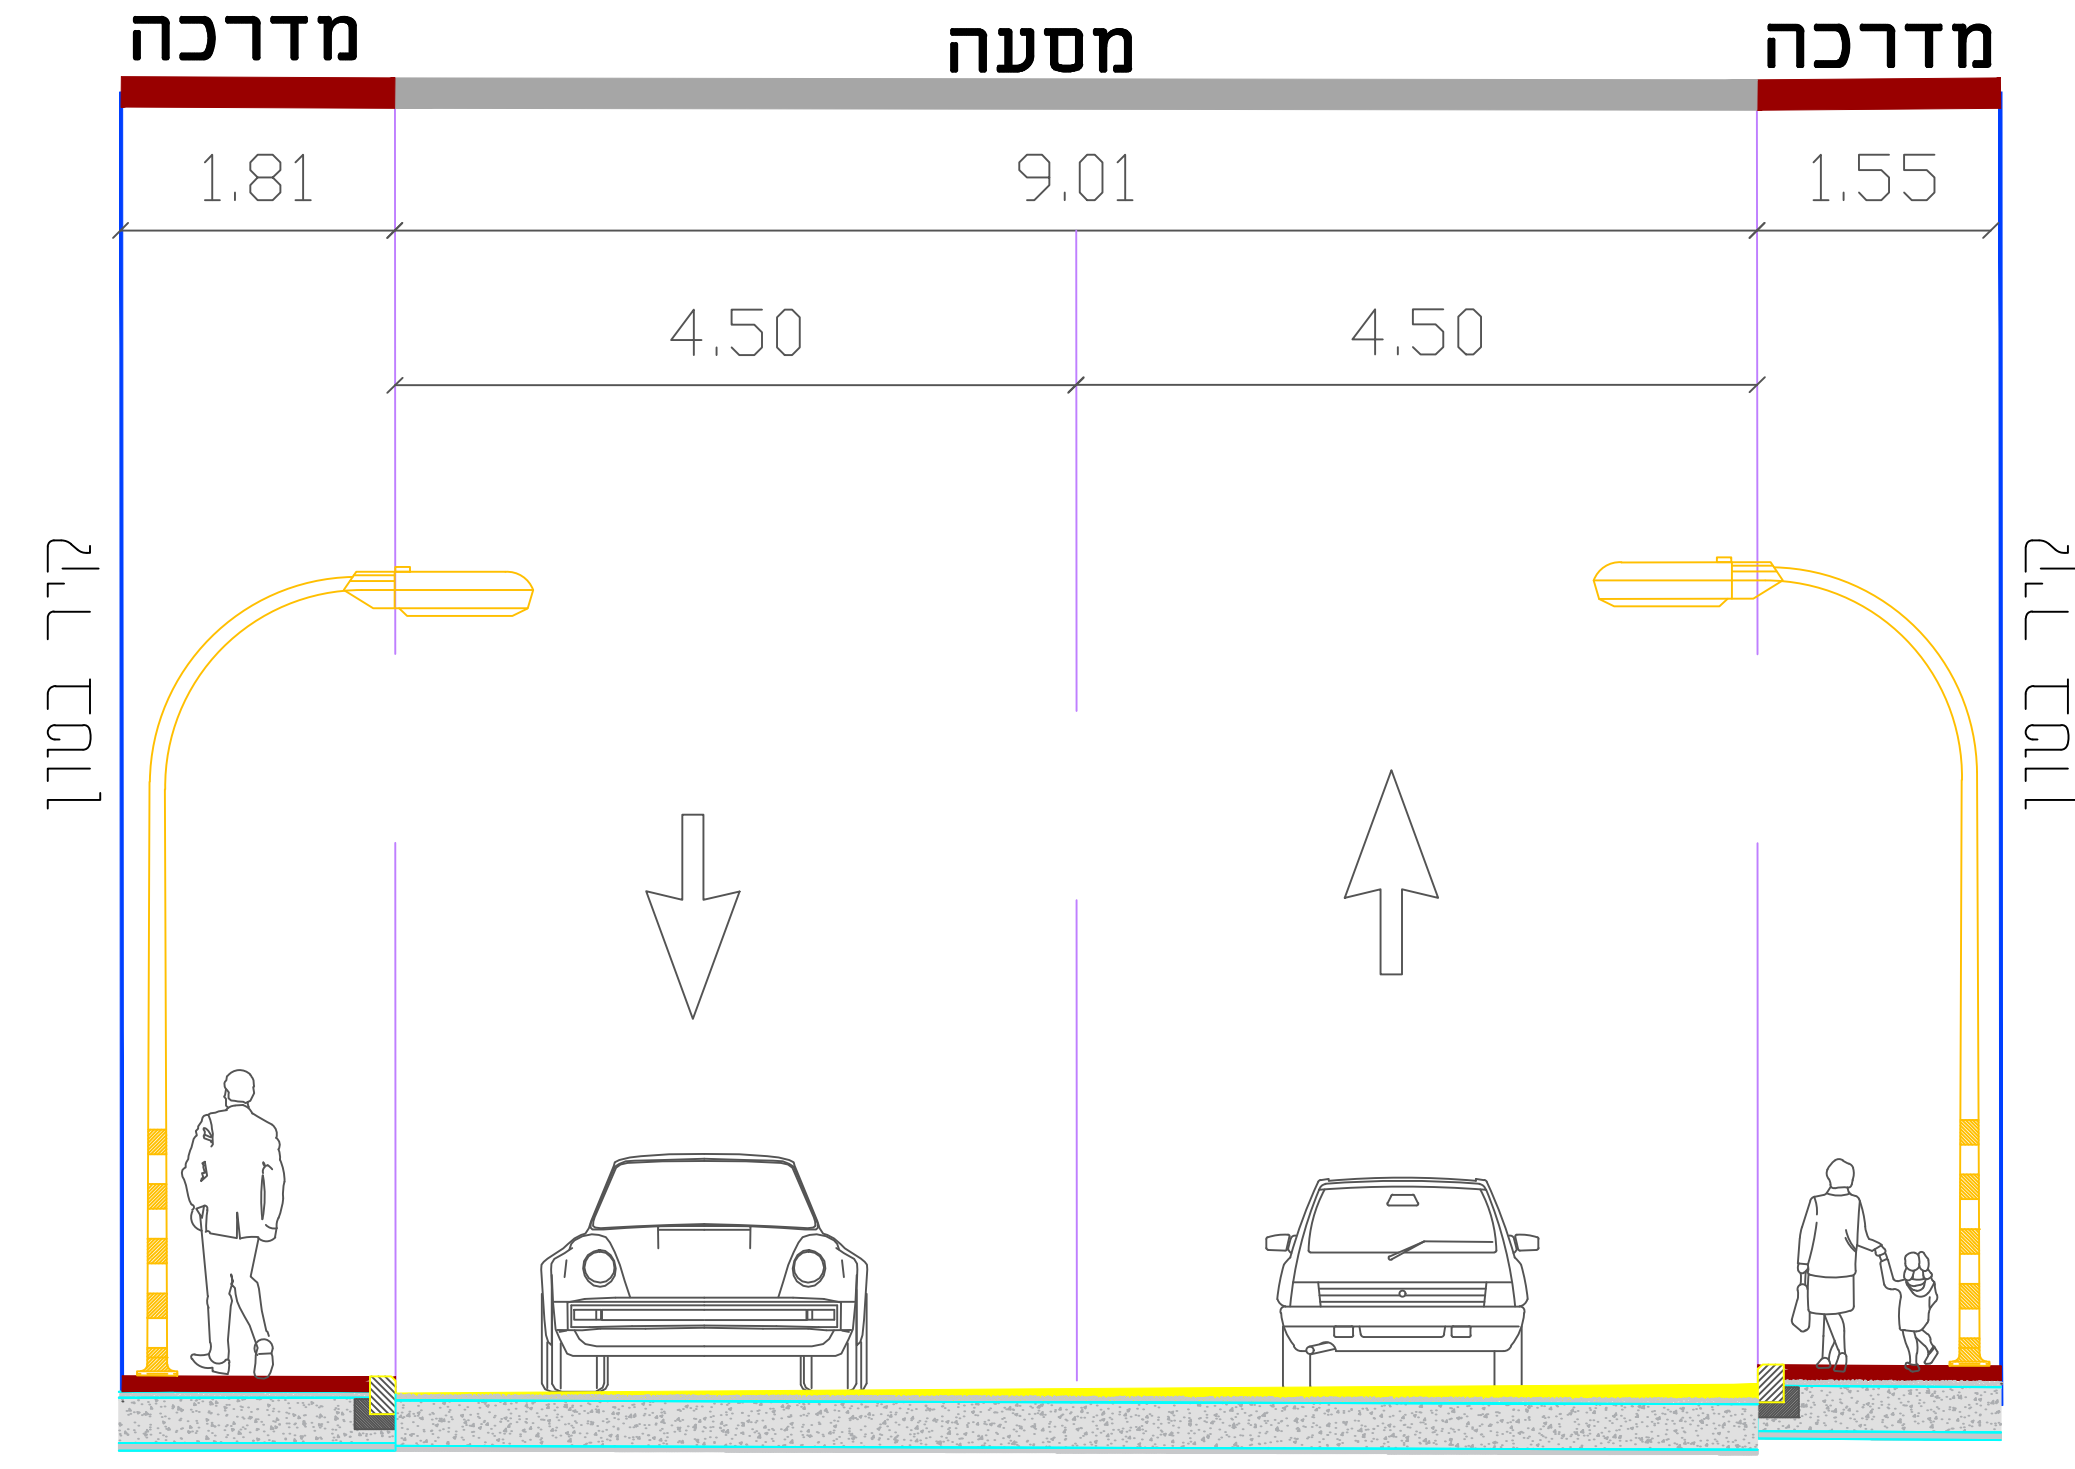

# 3-3

## חתך טיפוסי לרחי השיש

קנ"מ 1 : 100  
מצב קיים

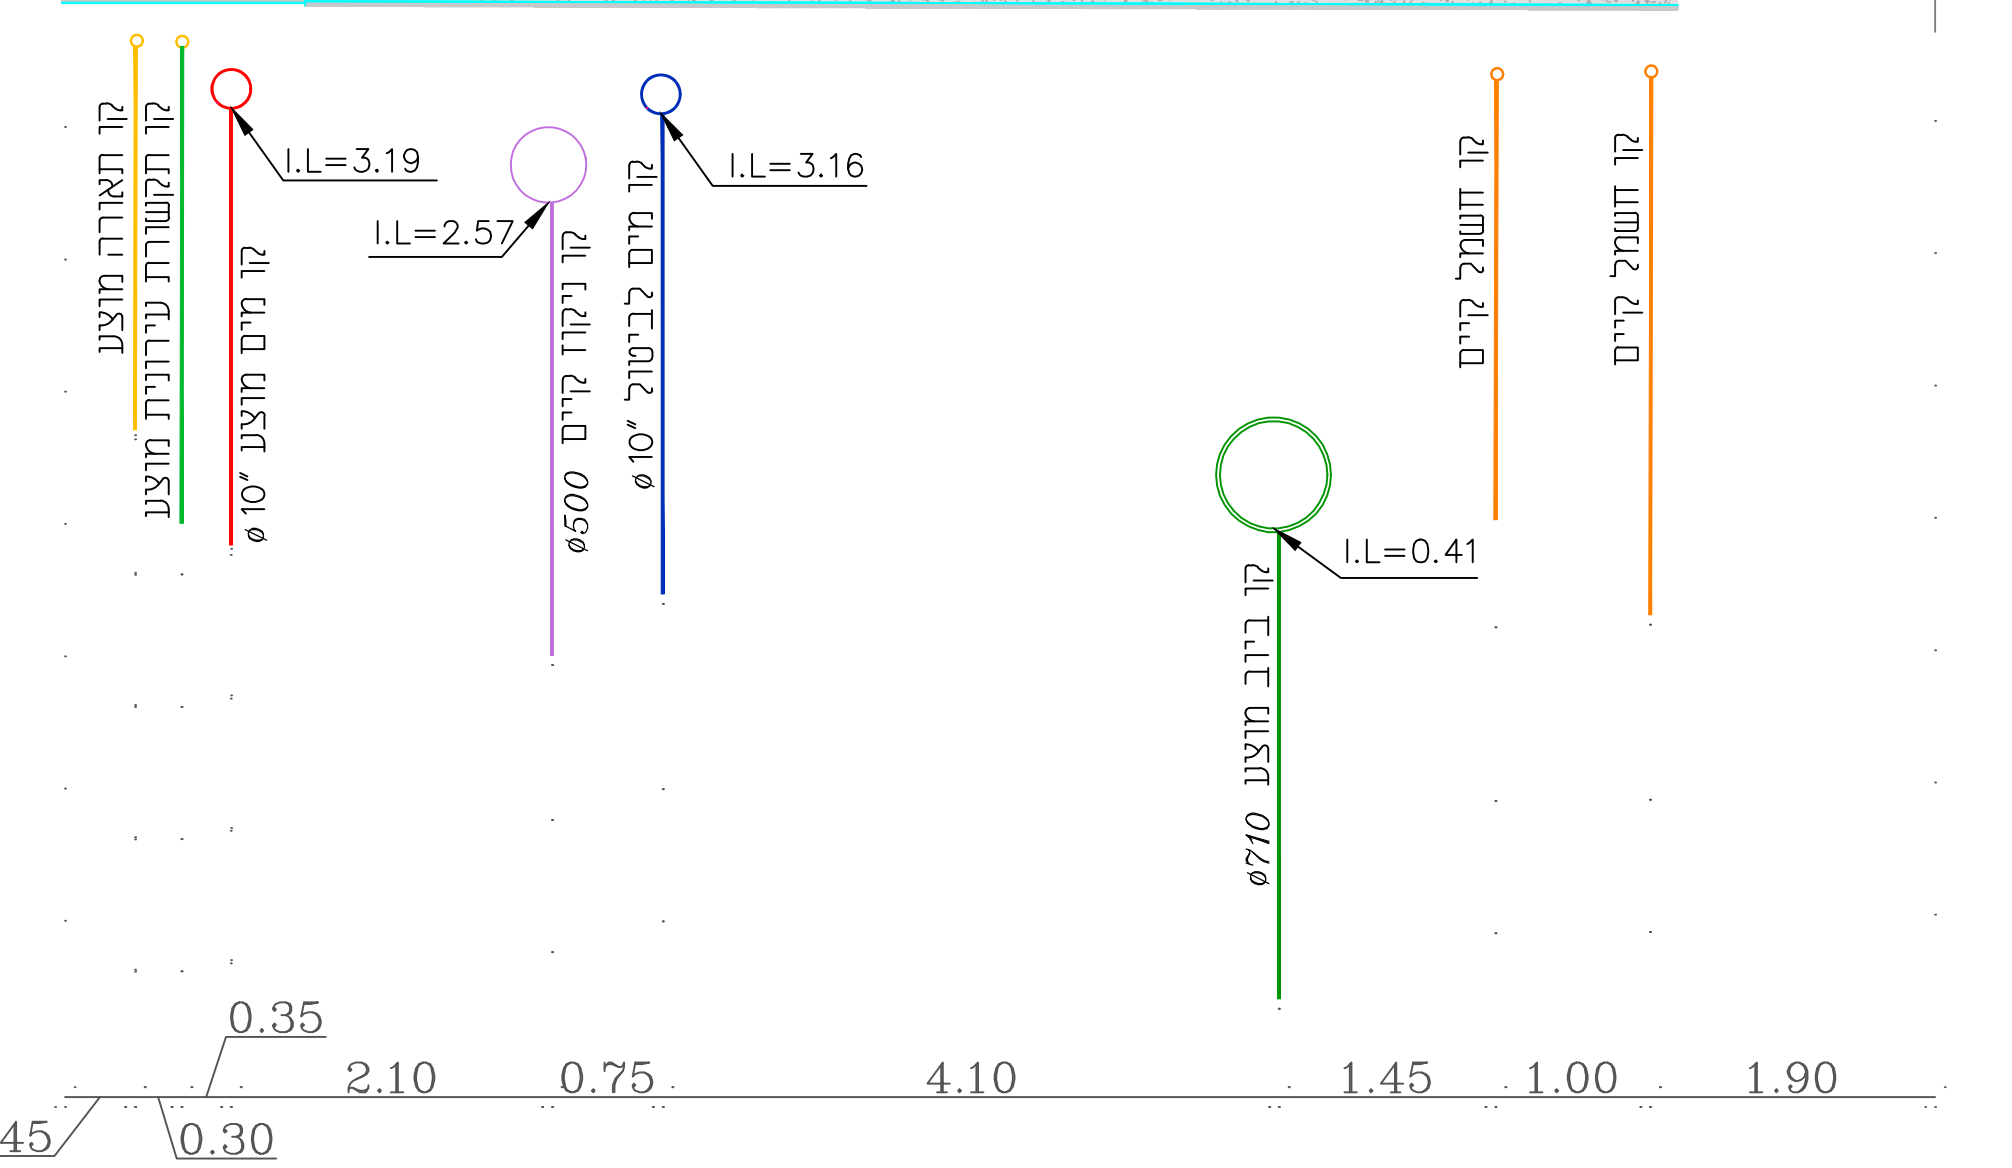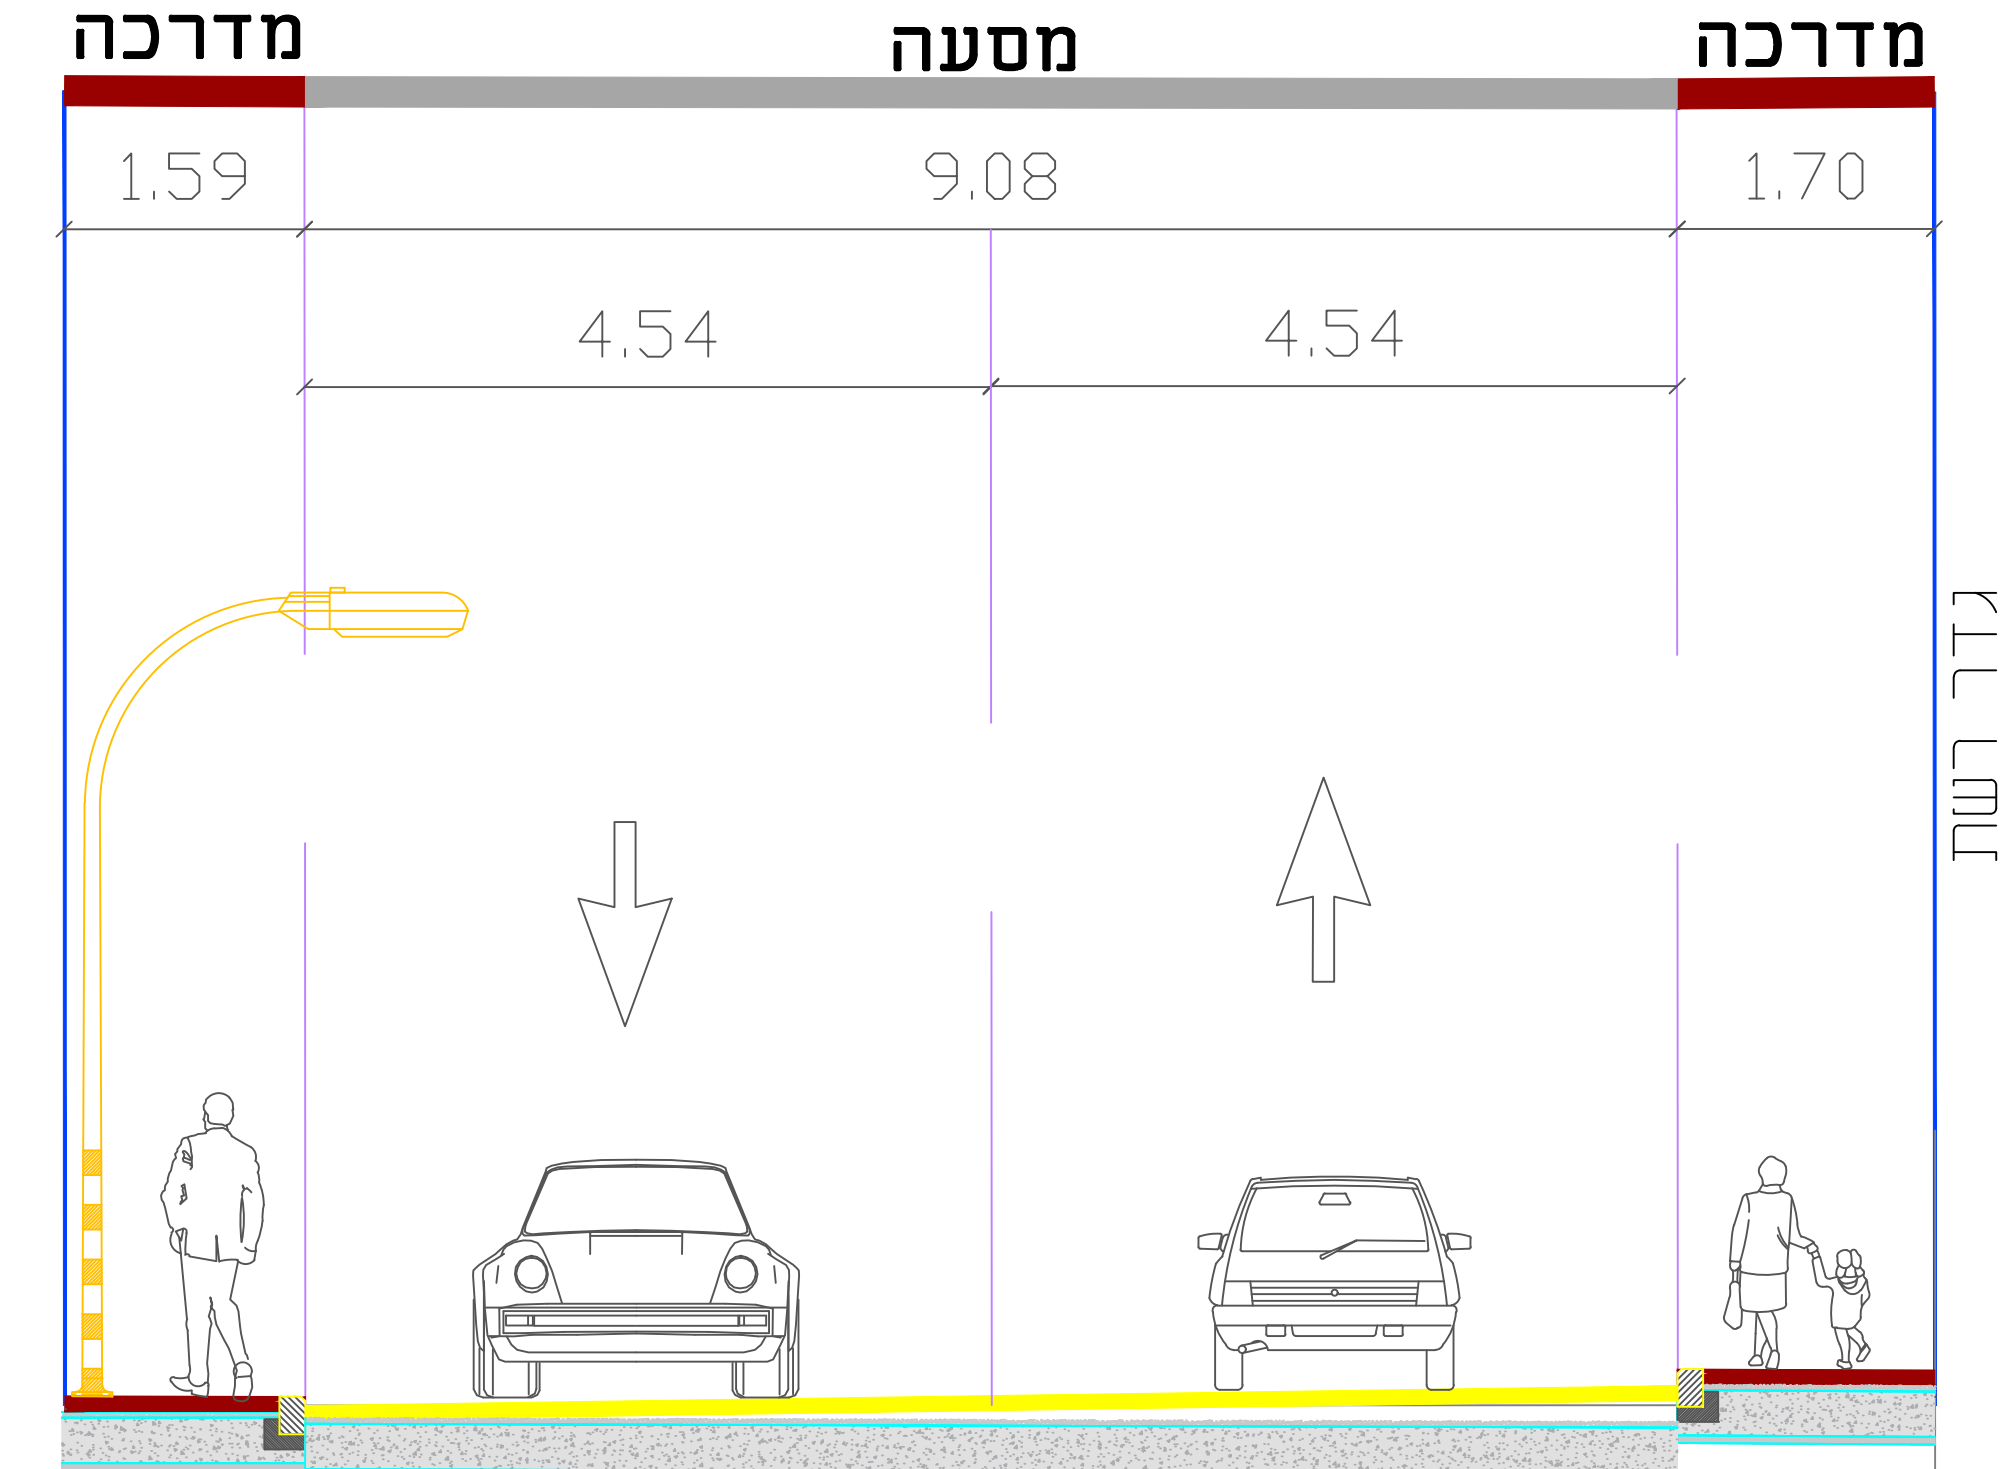

ד.ד.	ערכון תוואי קווי חשמל עתידי	23.01.23	9
ד.ד.	ערכון קובץ חשמל	02.01.23	8
ד.ד.	ערכון קובץ חשמל	22.08.22	7
ד.ד.	ערכון תוכנית כבישים שהוכנה ע"י אחרים	21.08.22	6
ד.ד.	ערכון תוואי קווי חשמל	02.08.22	5
ד.ד.	ערכון תכנון תאורה	19.06.22	4
ד.ד.	ערכון תוואי קווי סלקום	09.05.22	3
ד.ד.	החלפת קו מים ברחוב לפי החלטת מתנס תני	12.04.22	2
ד.ד.	ערכון תוואי קווי בוק וחזות קו ביוב תאריך	17.03.22	1
ד.ד.	ערכון תאריך		

המבצע אחראי לבידיקת המידות ולהתאמתן במקום. עניין להודיע למתכנן על כל טעות או אי-התאמה. אין לקבוע מידות על ידי מדידה בשרטוט. אין לעשות כל שמוש בתכנית זו או ברעיונות הגלומים בה ללא אשרור בכתב מאת המתכנן.

**ה.מ.ד.י. הנדסה בע"מ**  
H.M.D.Y. ENGINEERING LTD.  
נשר

שם הפרויקט: **החלפת קו ביוב מאסף ממטילת הרכבת ברחוב המסגר ועד לרחוב הקישון**

תוכנית: **חתכים טיפוסיים**

שרטוט: מ.ט. 10:100  
תאריך: 28.12.21  
מחזור: 9  
מספר: 2420-17  
תכנית מס': 10  
פרויקט מס': 2420-17  
תאריך: 23.01.23

לעיון:  לאישור:  למכרז:  לביצוע: