



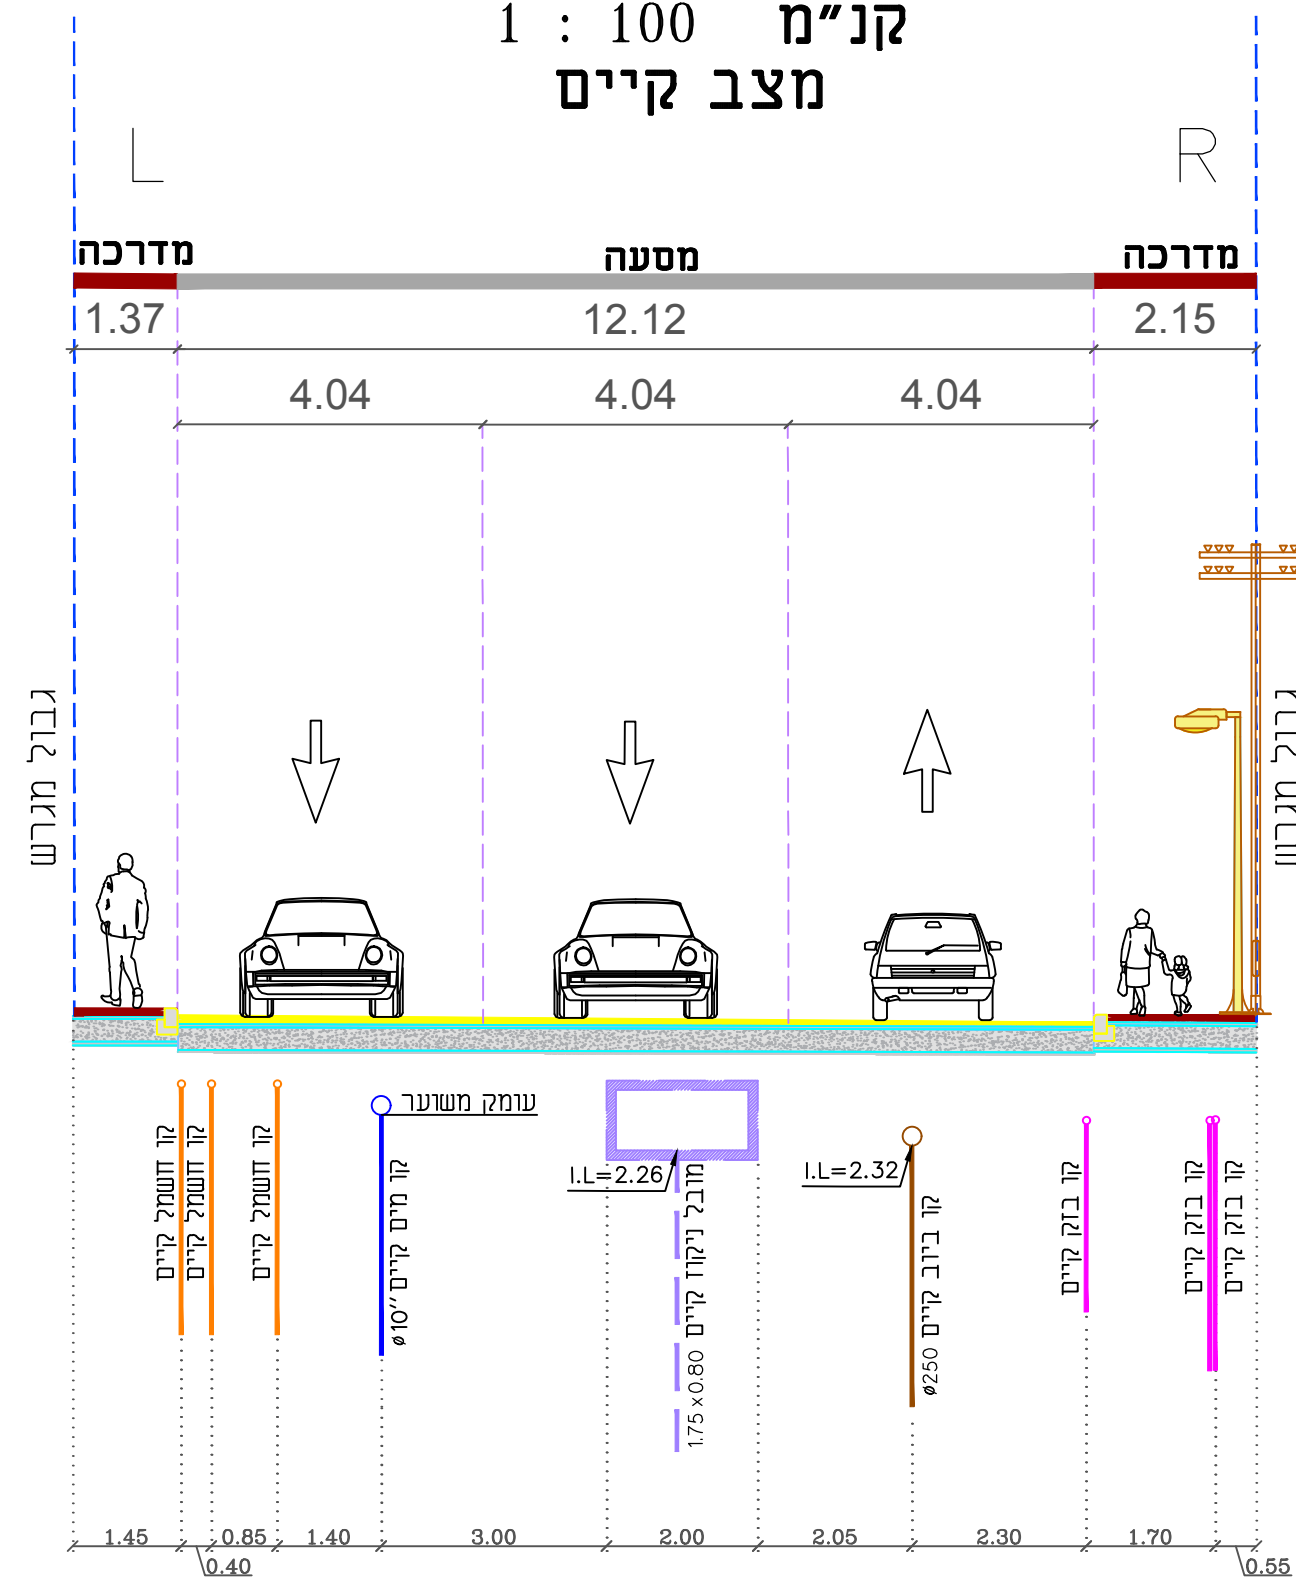


1-1
חתך טיפוסי לרחי השיש
קנ"מ 1 : 100
מצב קיים

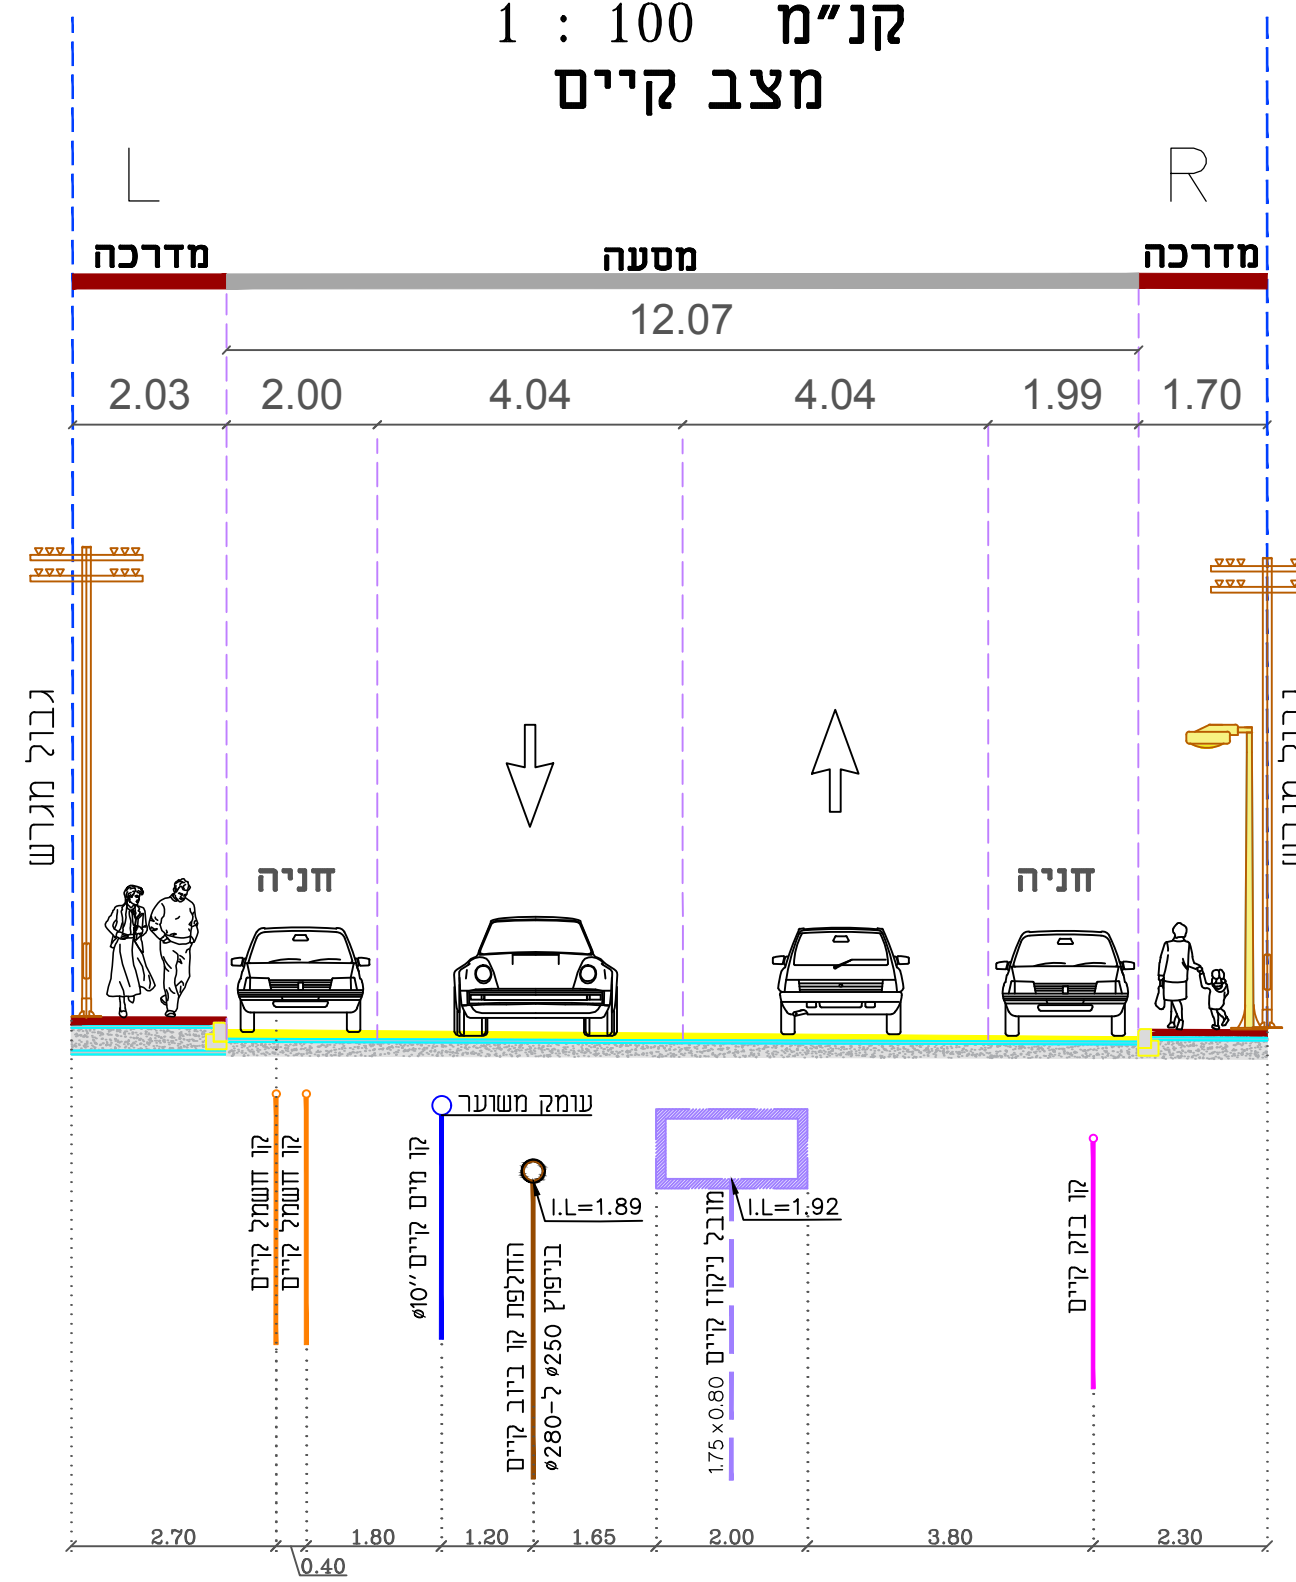


2-2
חתך טיפוסי לרחי השיש
קנ"מ 1 : 100
מצב קיים




3-3
חתך טיפוסי לרחי השיש
קנ"מ 1 : 100
מצב קיים

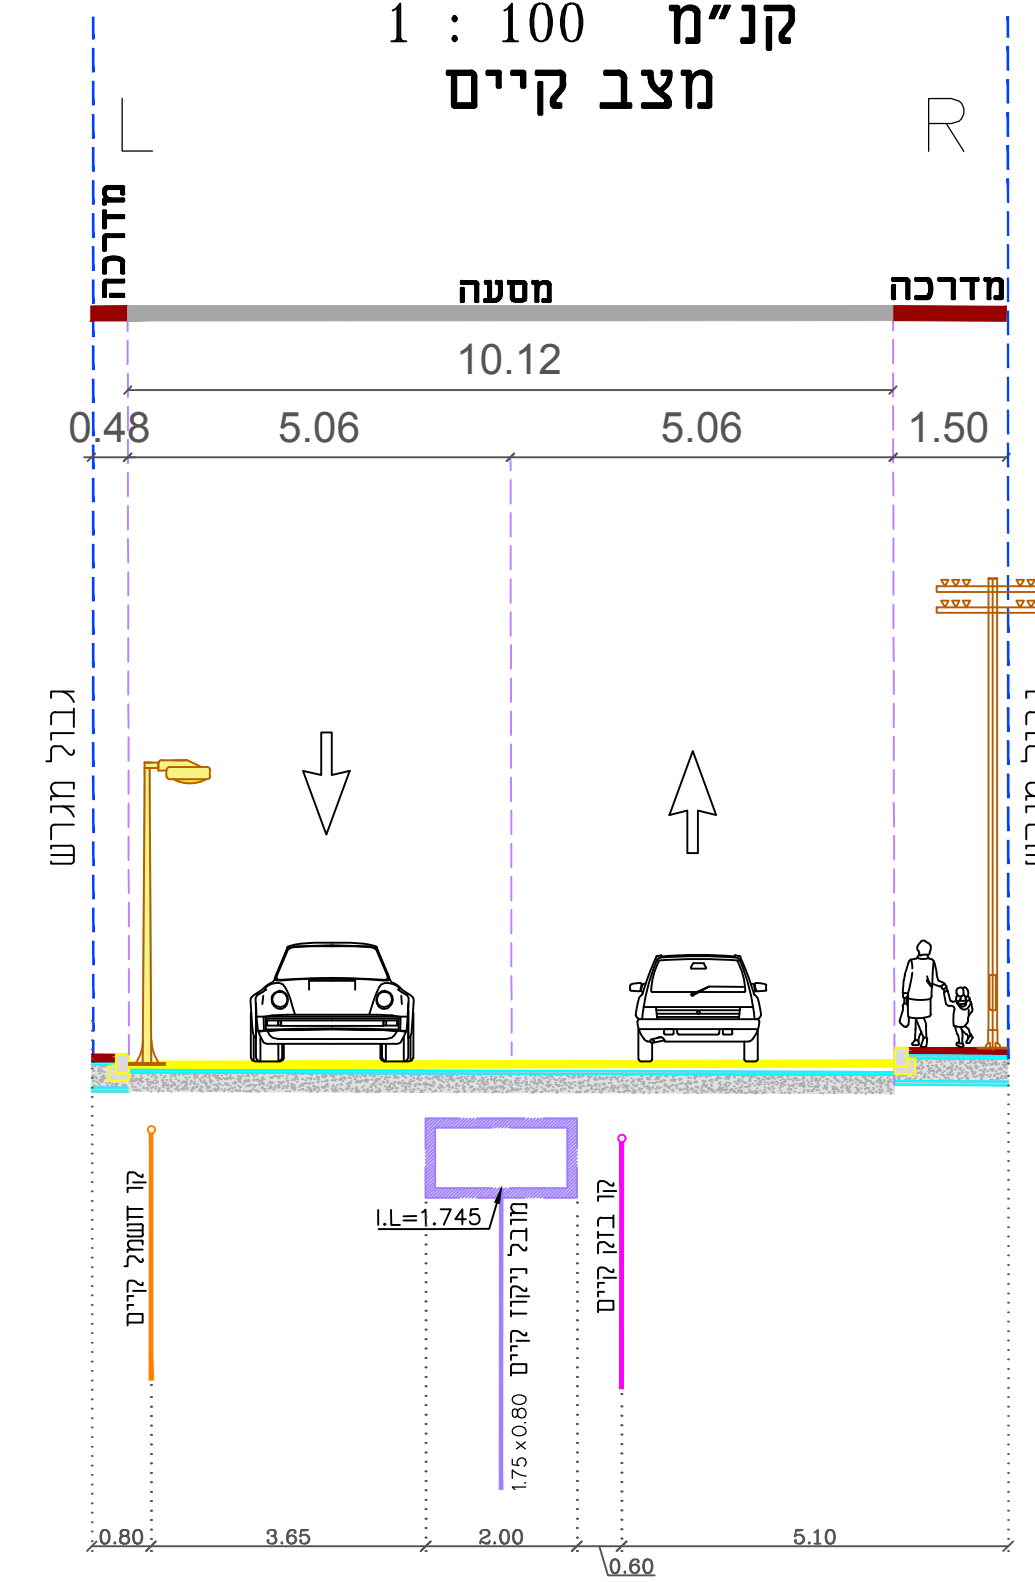


1-1
חתך טיפוסי לרחי השיש
קנ"מ 1 : 100
מצב מתוכנן

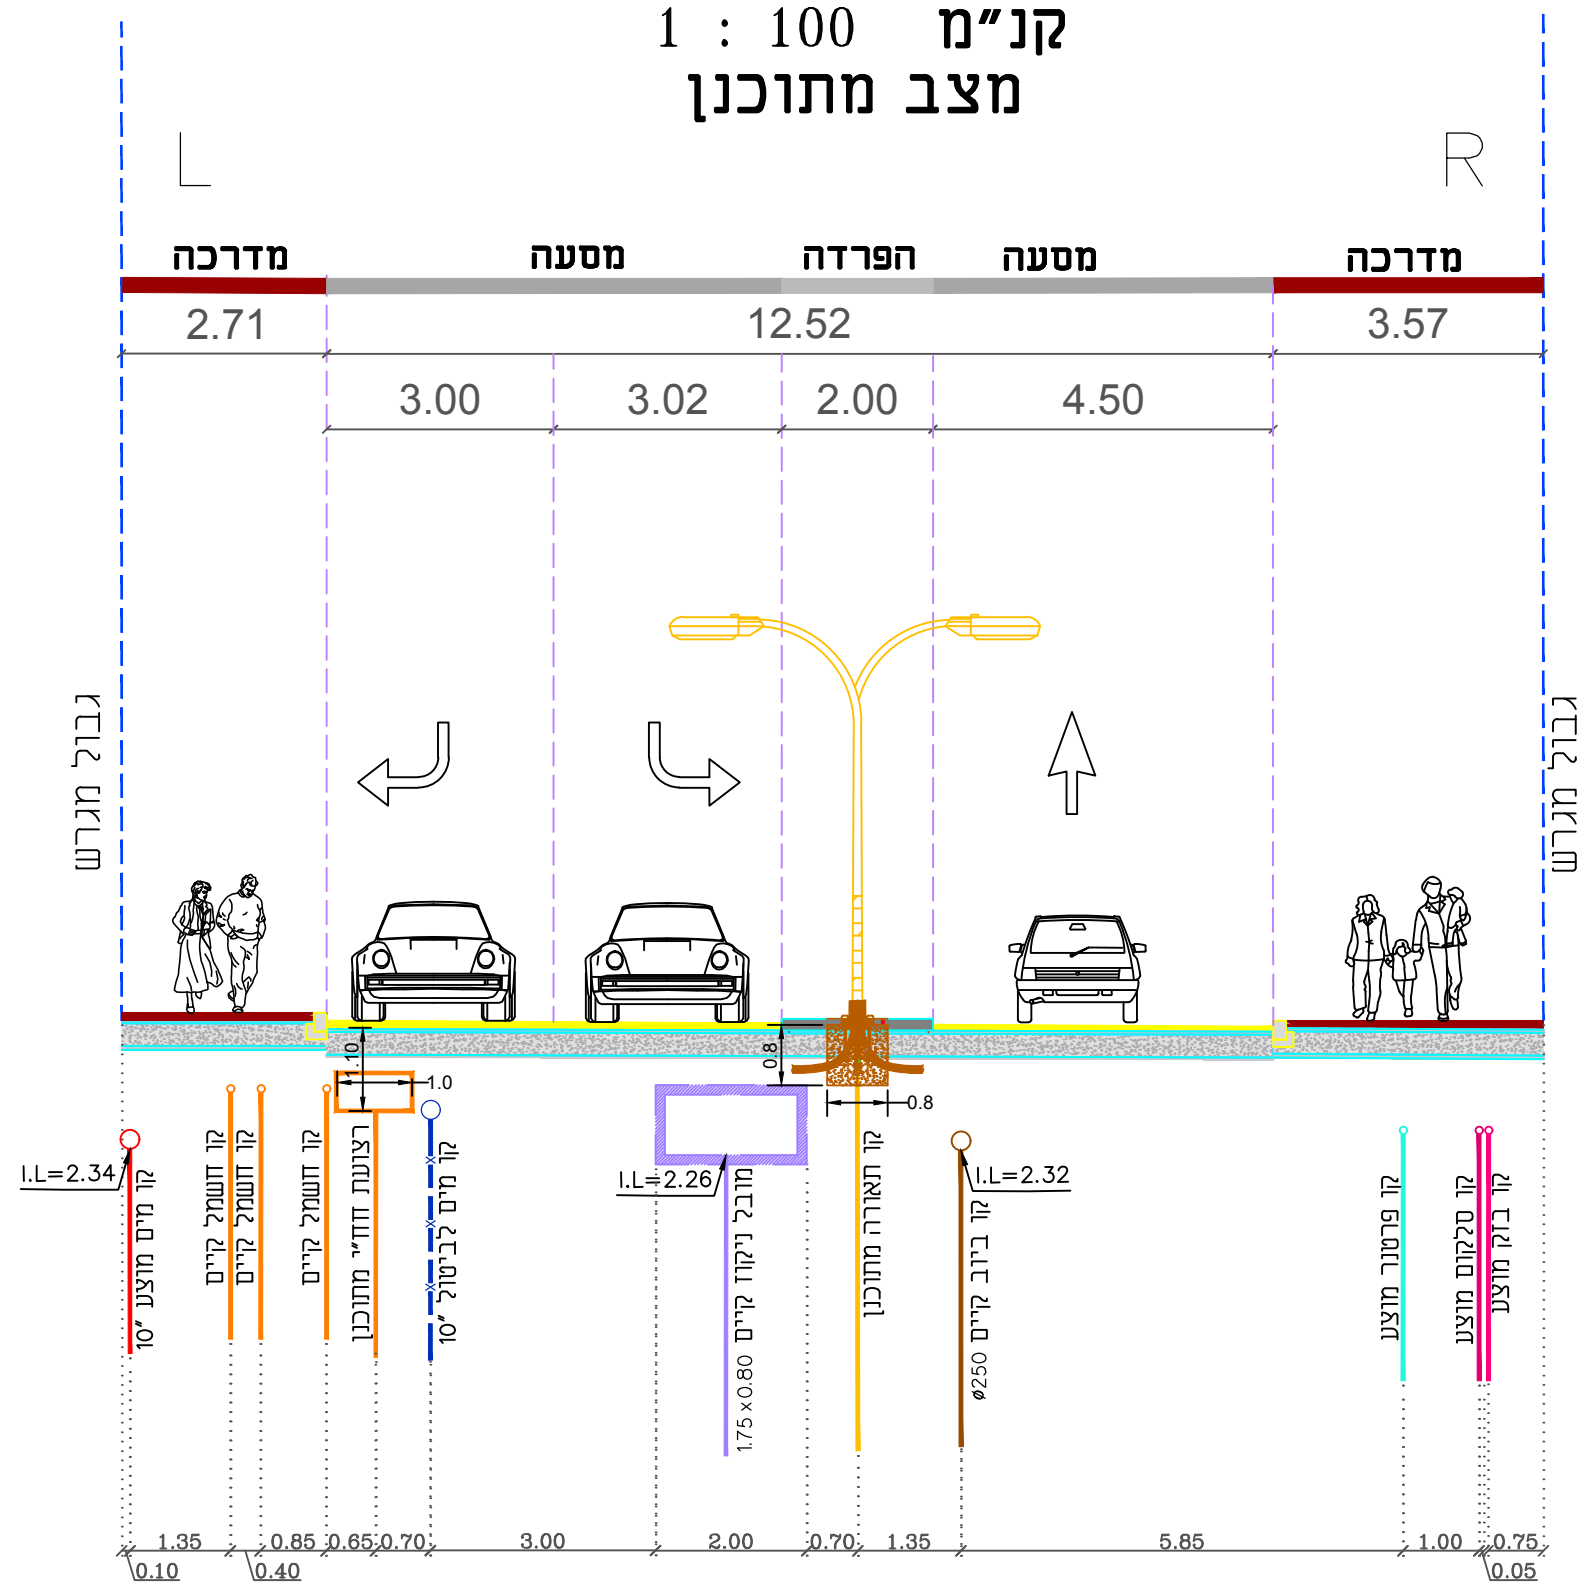

2-2
חתך טיפוסי לרחי השיש
קנ"מ 1 : 100
מצב מתוכנן

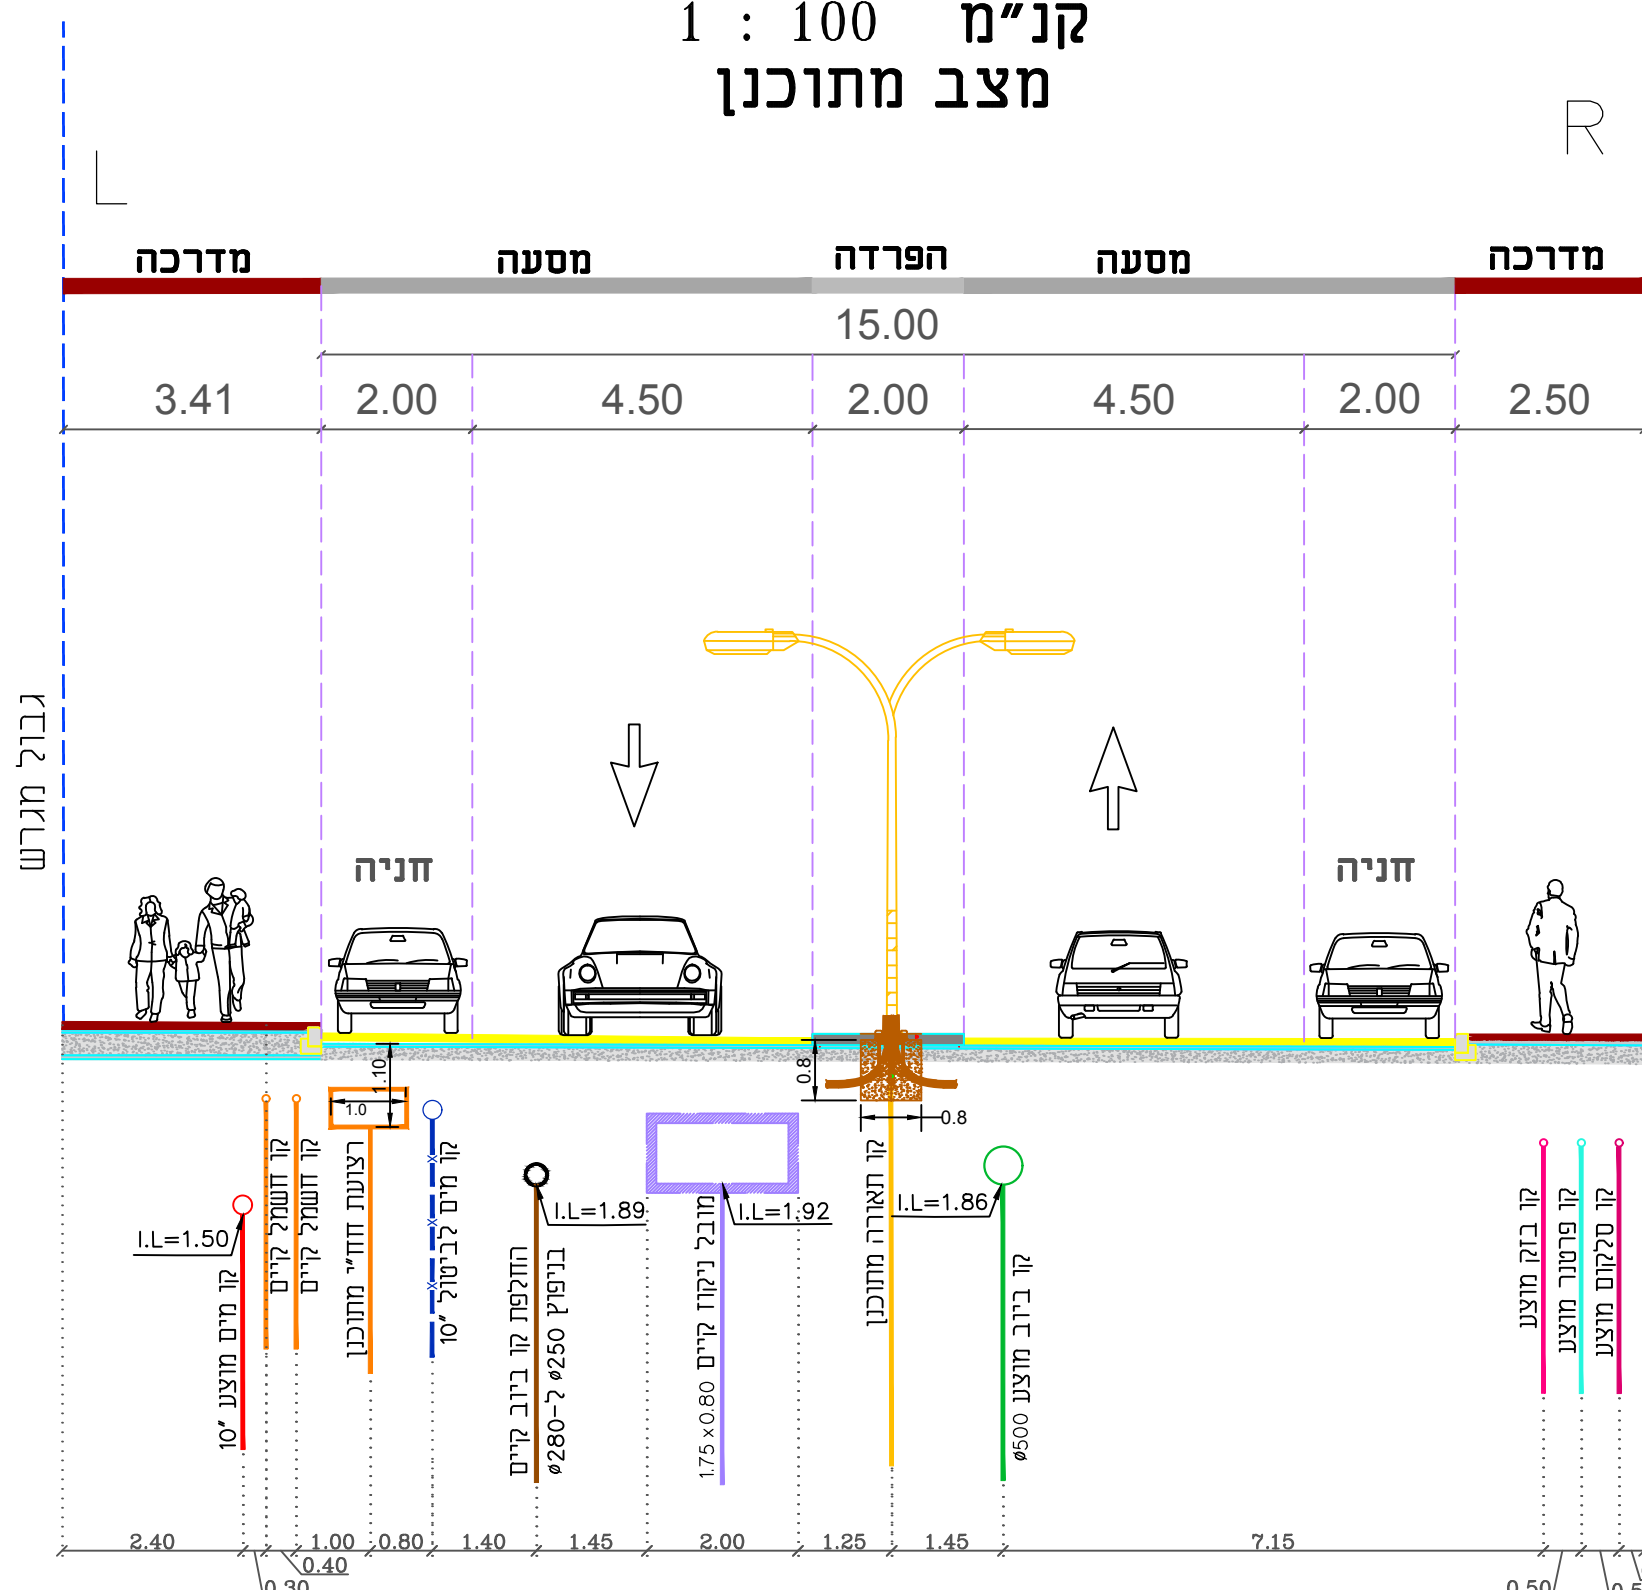

3-3
חתך טיפוסי לרחי השיש
קנ"מ 1 : 100
מצב מתוכנן

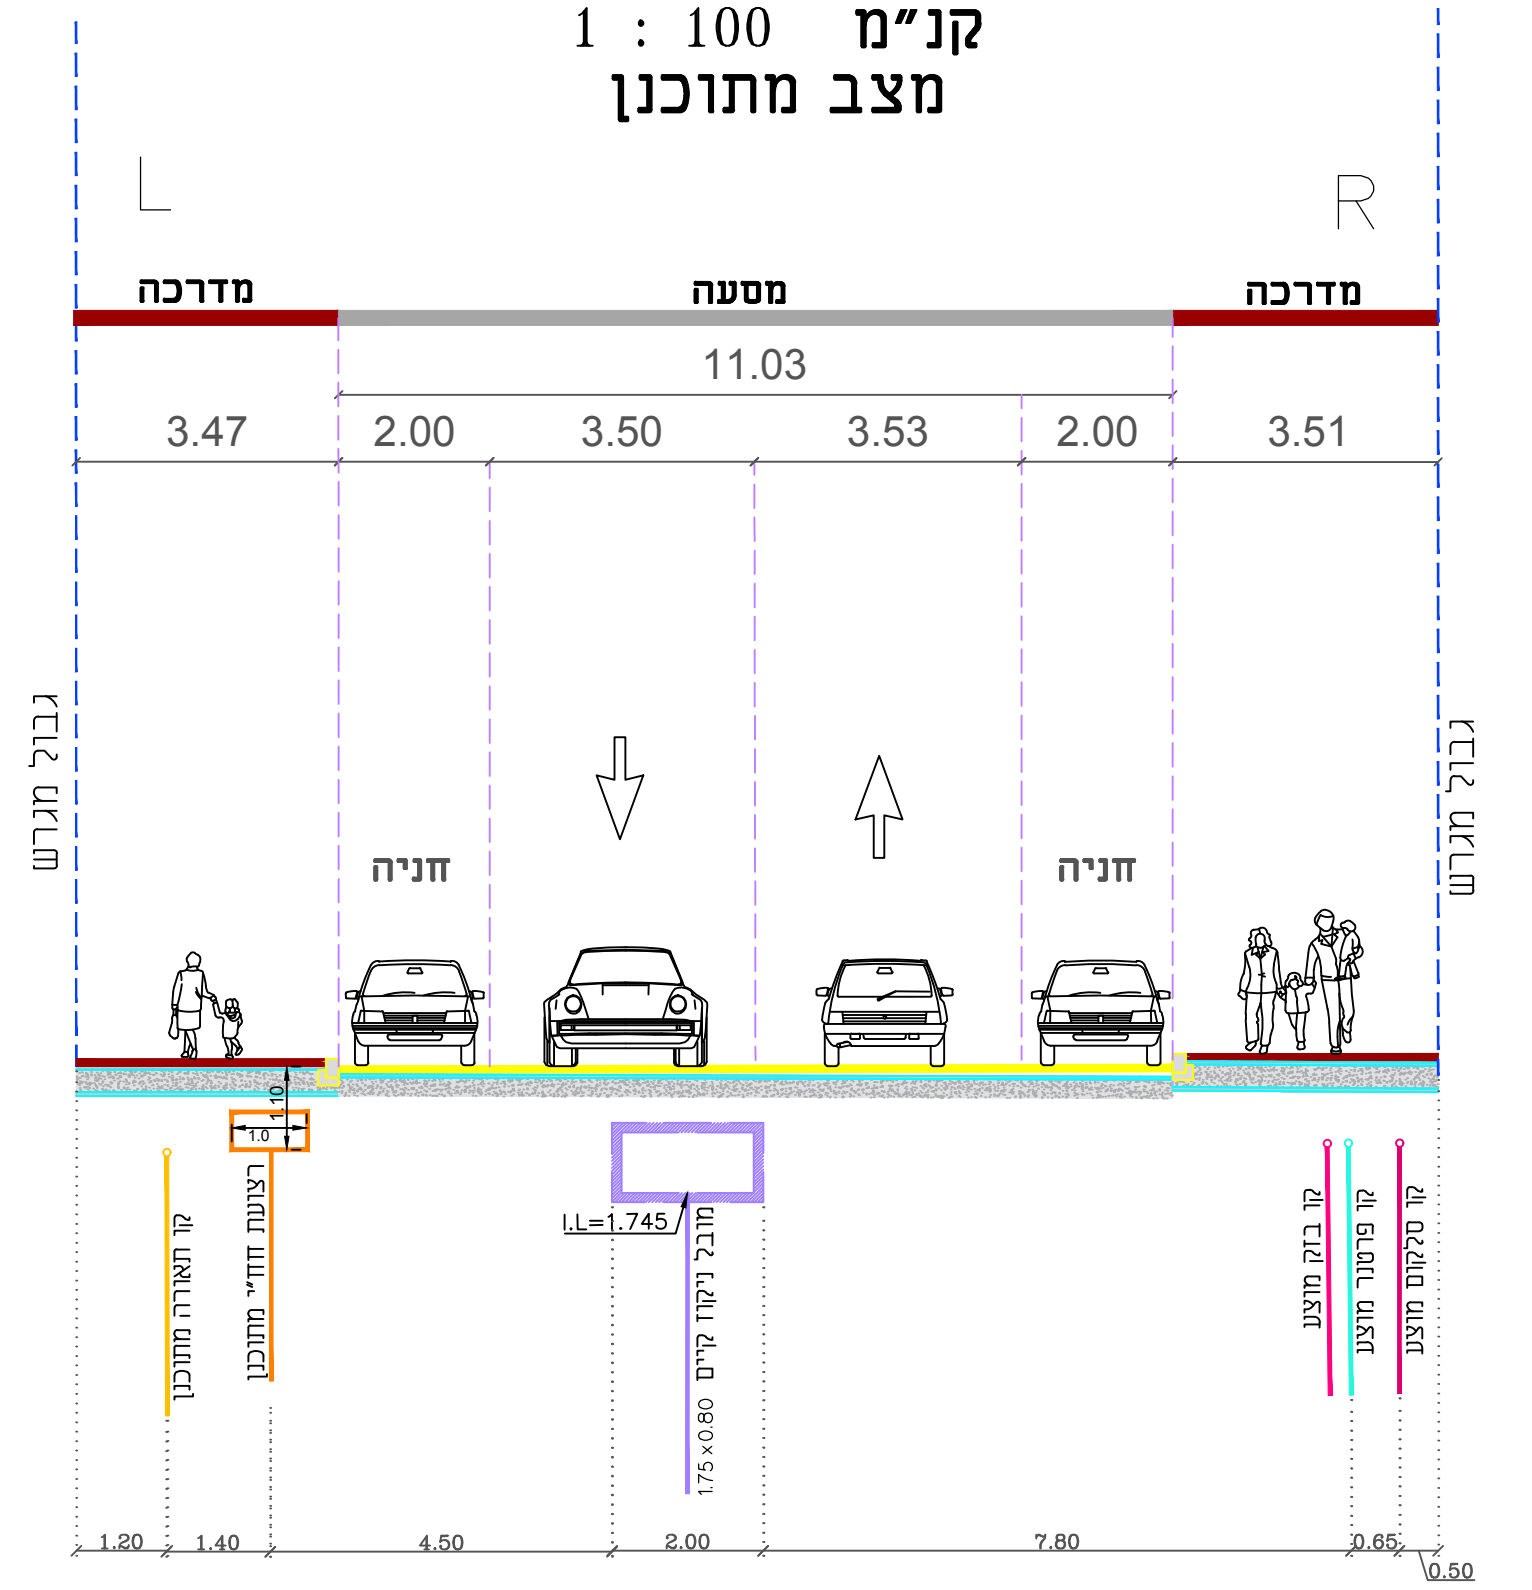

ד.י.	עדכון קווי בזק מתוכננים	21.02.23	11
ד.י.	עדכון תכנית תשתיות וחשמל	16.02.23	10
ד.י.	עדכון תכנית פיתוח	12.02.23	9
ד.י.	עדכון מצב קיים לפי איתור תשתיות	19.01.23	8
ד.י.	עדכון קובץ תשתיות פרטור קיימות	12.01.23	7
ד.י.	עדכון קובץ תנועה	10.11.22	6
ד.י.	עדכון מצב קיים לפי איתור תשתיות	18.08.22	5
ד.י.	עדכון תכנון גיאומטרי	26.06.22	4
ד.י.	עדכון תוכנית	19.05.22	3
ד.י.	עדכון תוואי קרי בזק	10.04.22	2
ד.י.	הסמעת תוואי חשמל חוצע ע"י חז"י	21.03.22	1
המאשר	ערכון תאריך	תיאור העדכון	המאשר

המבצע אחראי לבדיקות המידות ולהתאמתן במקום. עליו להודיע למתכנן על כל טעות או אי-התאמה. אין לקבוע מידות על ידי מדידה בשטח. אין לעשות כל שמוש בתכנית זו או ברעיונות הגלומים בה ללא אשרור בכתב מאת המתכנן.

H.M.D.Y. ENGINEERING LTD.
נשר
נשר
עיריית נשר

הנדסה בע"מ
תוכנית פיתוח ותוואי מערכות ברחי השיש, נשר

שרטוט: מ.ד. 4:1
תאריך: 01.03.22
מחזור: 11
פרויקט מס': 2420-18

למכרז