
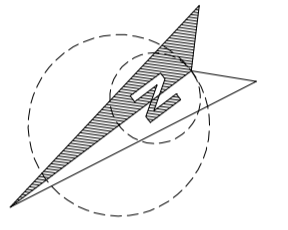


מקרא:

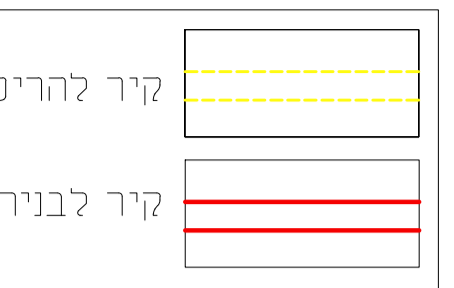

תאריך:	תפיצה:	כמות:

תאריך:	שנים:	מהדורה:

הערת כללית:
 - המבצע אחראי לבדיקת המידות והתאמתן במקום.
 - בכל מקרה של ספק, טעות או אי התאמה יש לפנות למתכנן.
 - אין לבצע מידות ע"פ מדידה מהשרטוט.
 - חומרי גמר ואביזרי פרנזל יורכבו לאחר אישור המתכנן.
 - אין לעשות כל שימוש בתכנית זו או ברעיונות הגלומים בה ללא אישור בכתב מהמתכנן.
 - מתנדס ו/או יועץ אשר שמו רשום מעל שם האדריכל בתכנית זו נושא לבדו באחריות המקצועית והחוקית לתכנית.

פריקט:
גנים הורדים ויסמין
 נשר

נושא:
תכנית הריסה קומת קרקע + קומת ג' + קומת א'

לעיון	לאישור	למכרז	לביצוע
		15.02.2022	


מזמין:	מס' גליון:	מהדורה:
נשר	PL-02	01

אדריכל אחראי:	מבקר:
עומרי סלסביל	טאפי אבו שקארה


קנה מידה:	מס' עבודה:	קובץ:
1:50	94/033	DA-94033-01

DATUM Eng Ltd
 Engineering Services And Consulting

Tel: 04-6419957 | Fax: 04-6411646 | Kfar Kana 16930 | P.O.Box: 132
 E.Mail: Datum@datum-eng.com

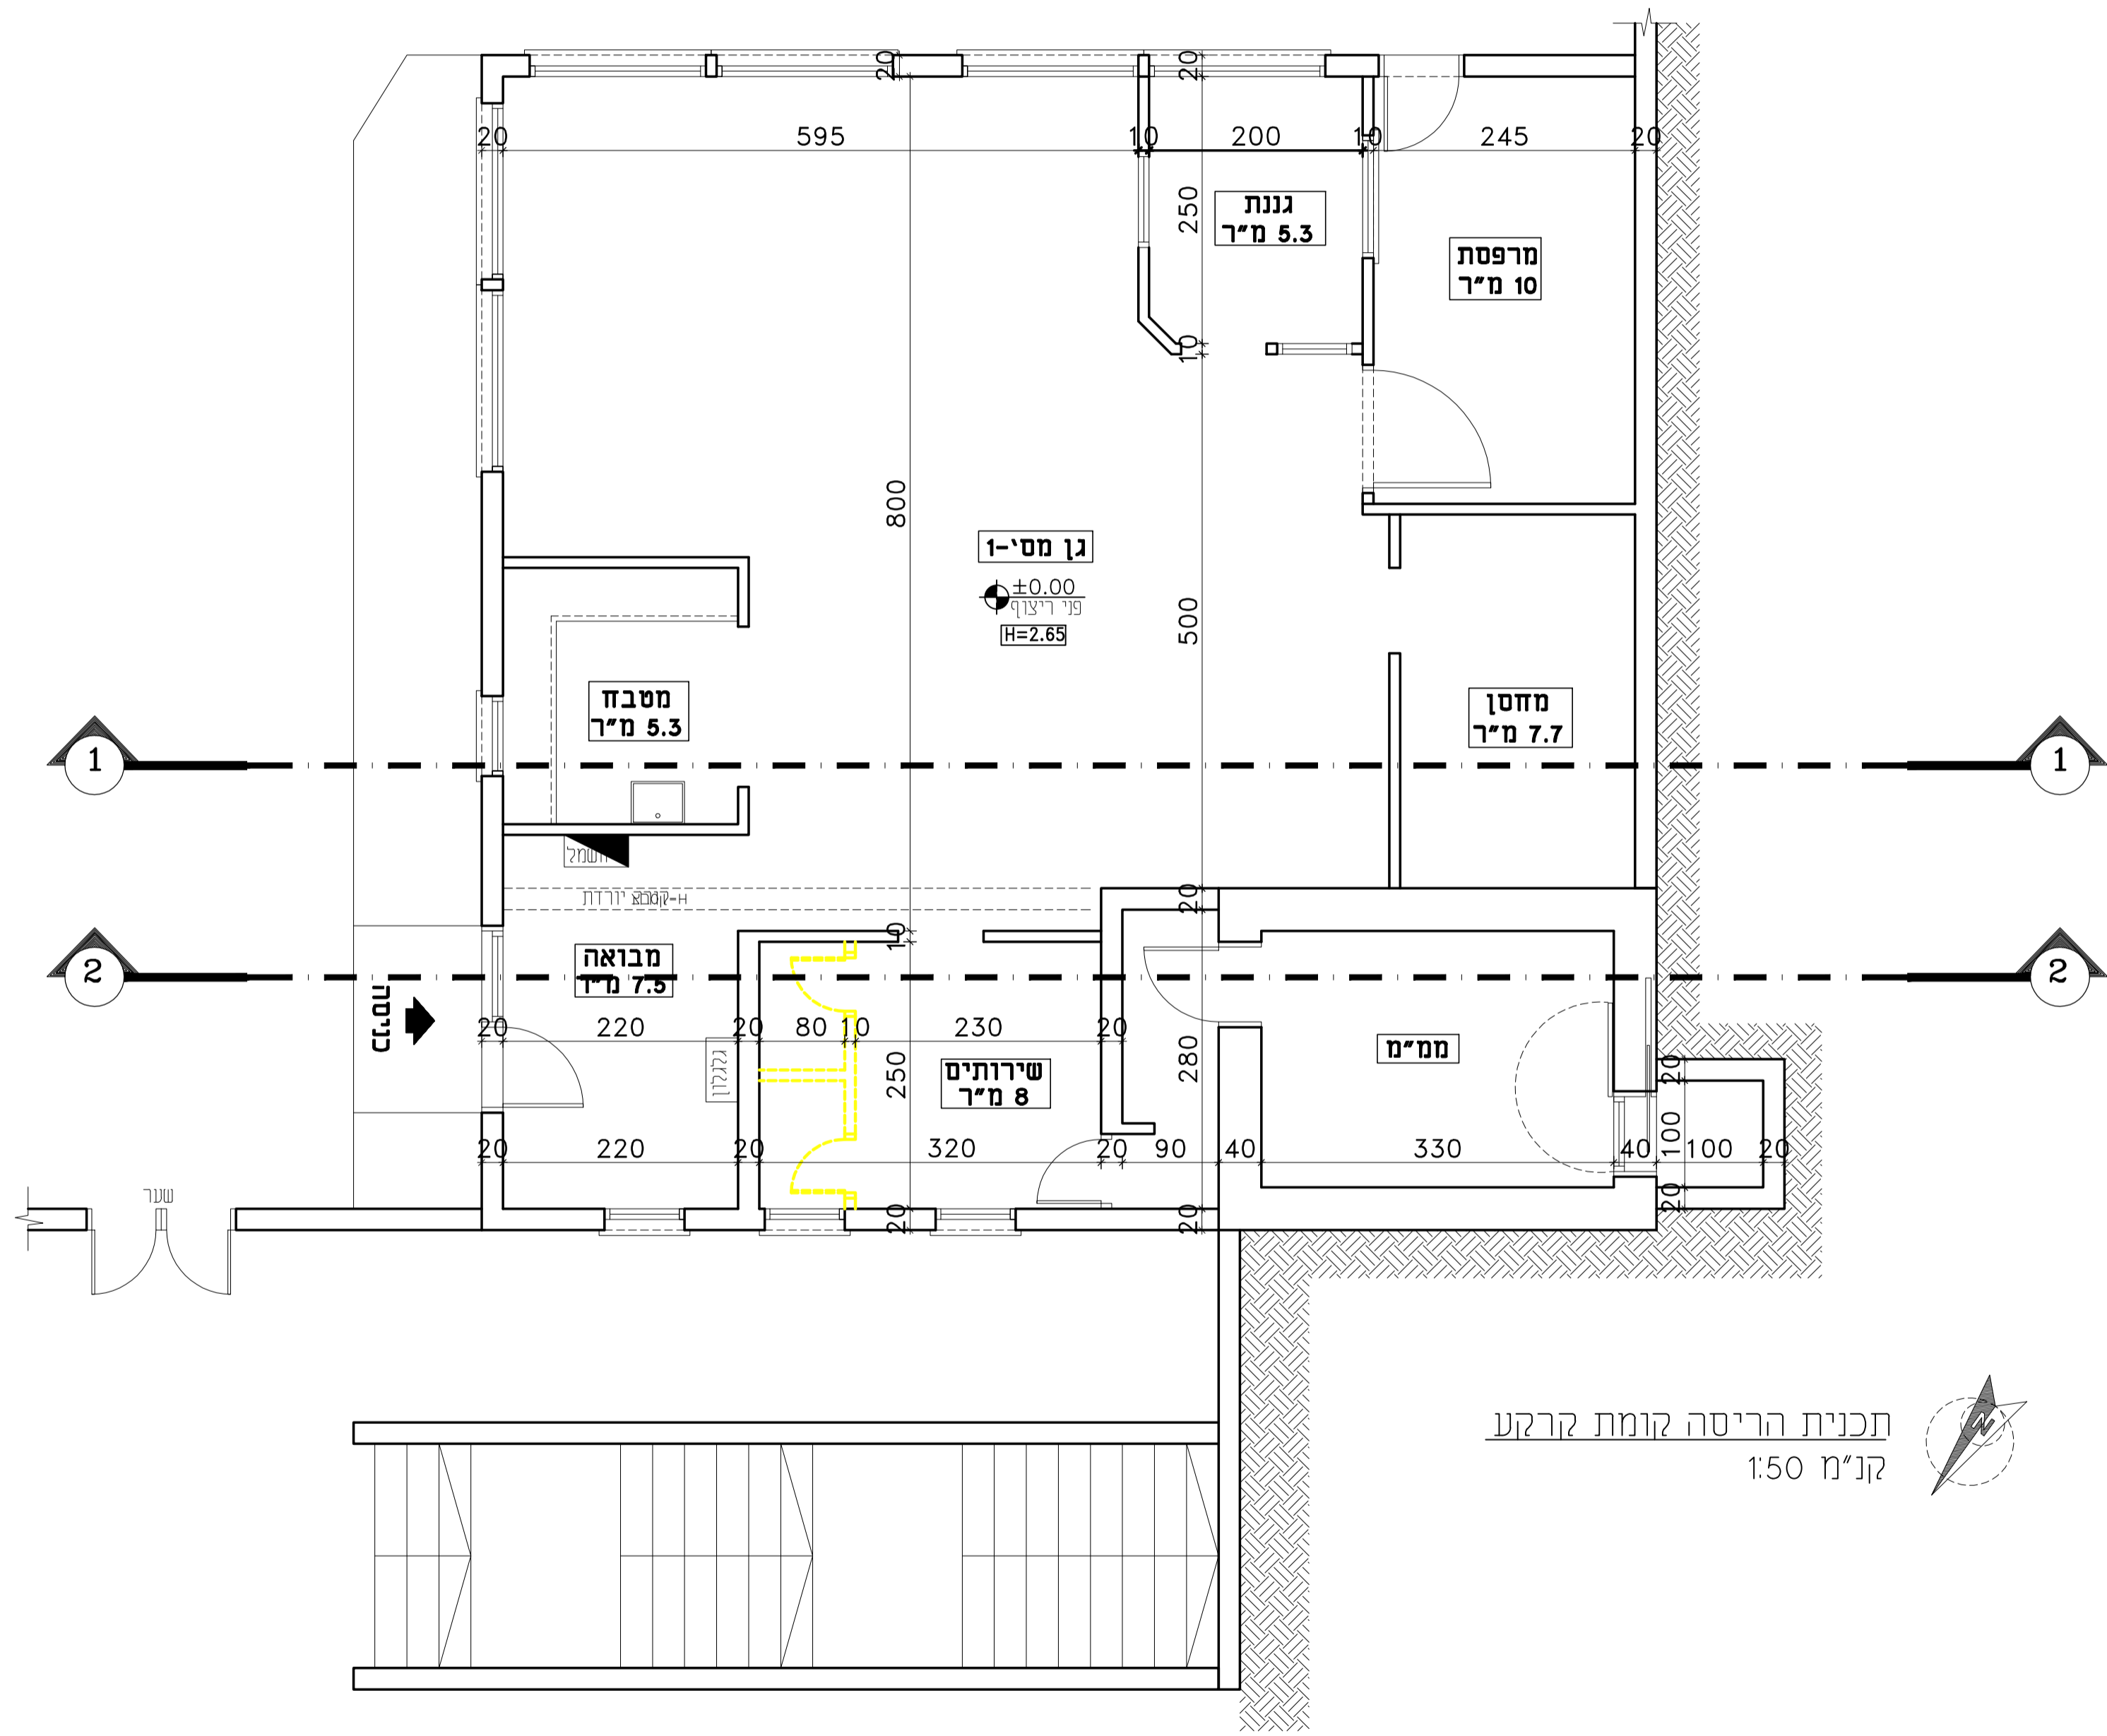

תכנית הריסה קומת ג' קנ"מ 1:50

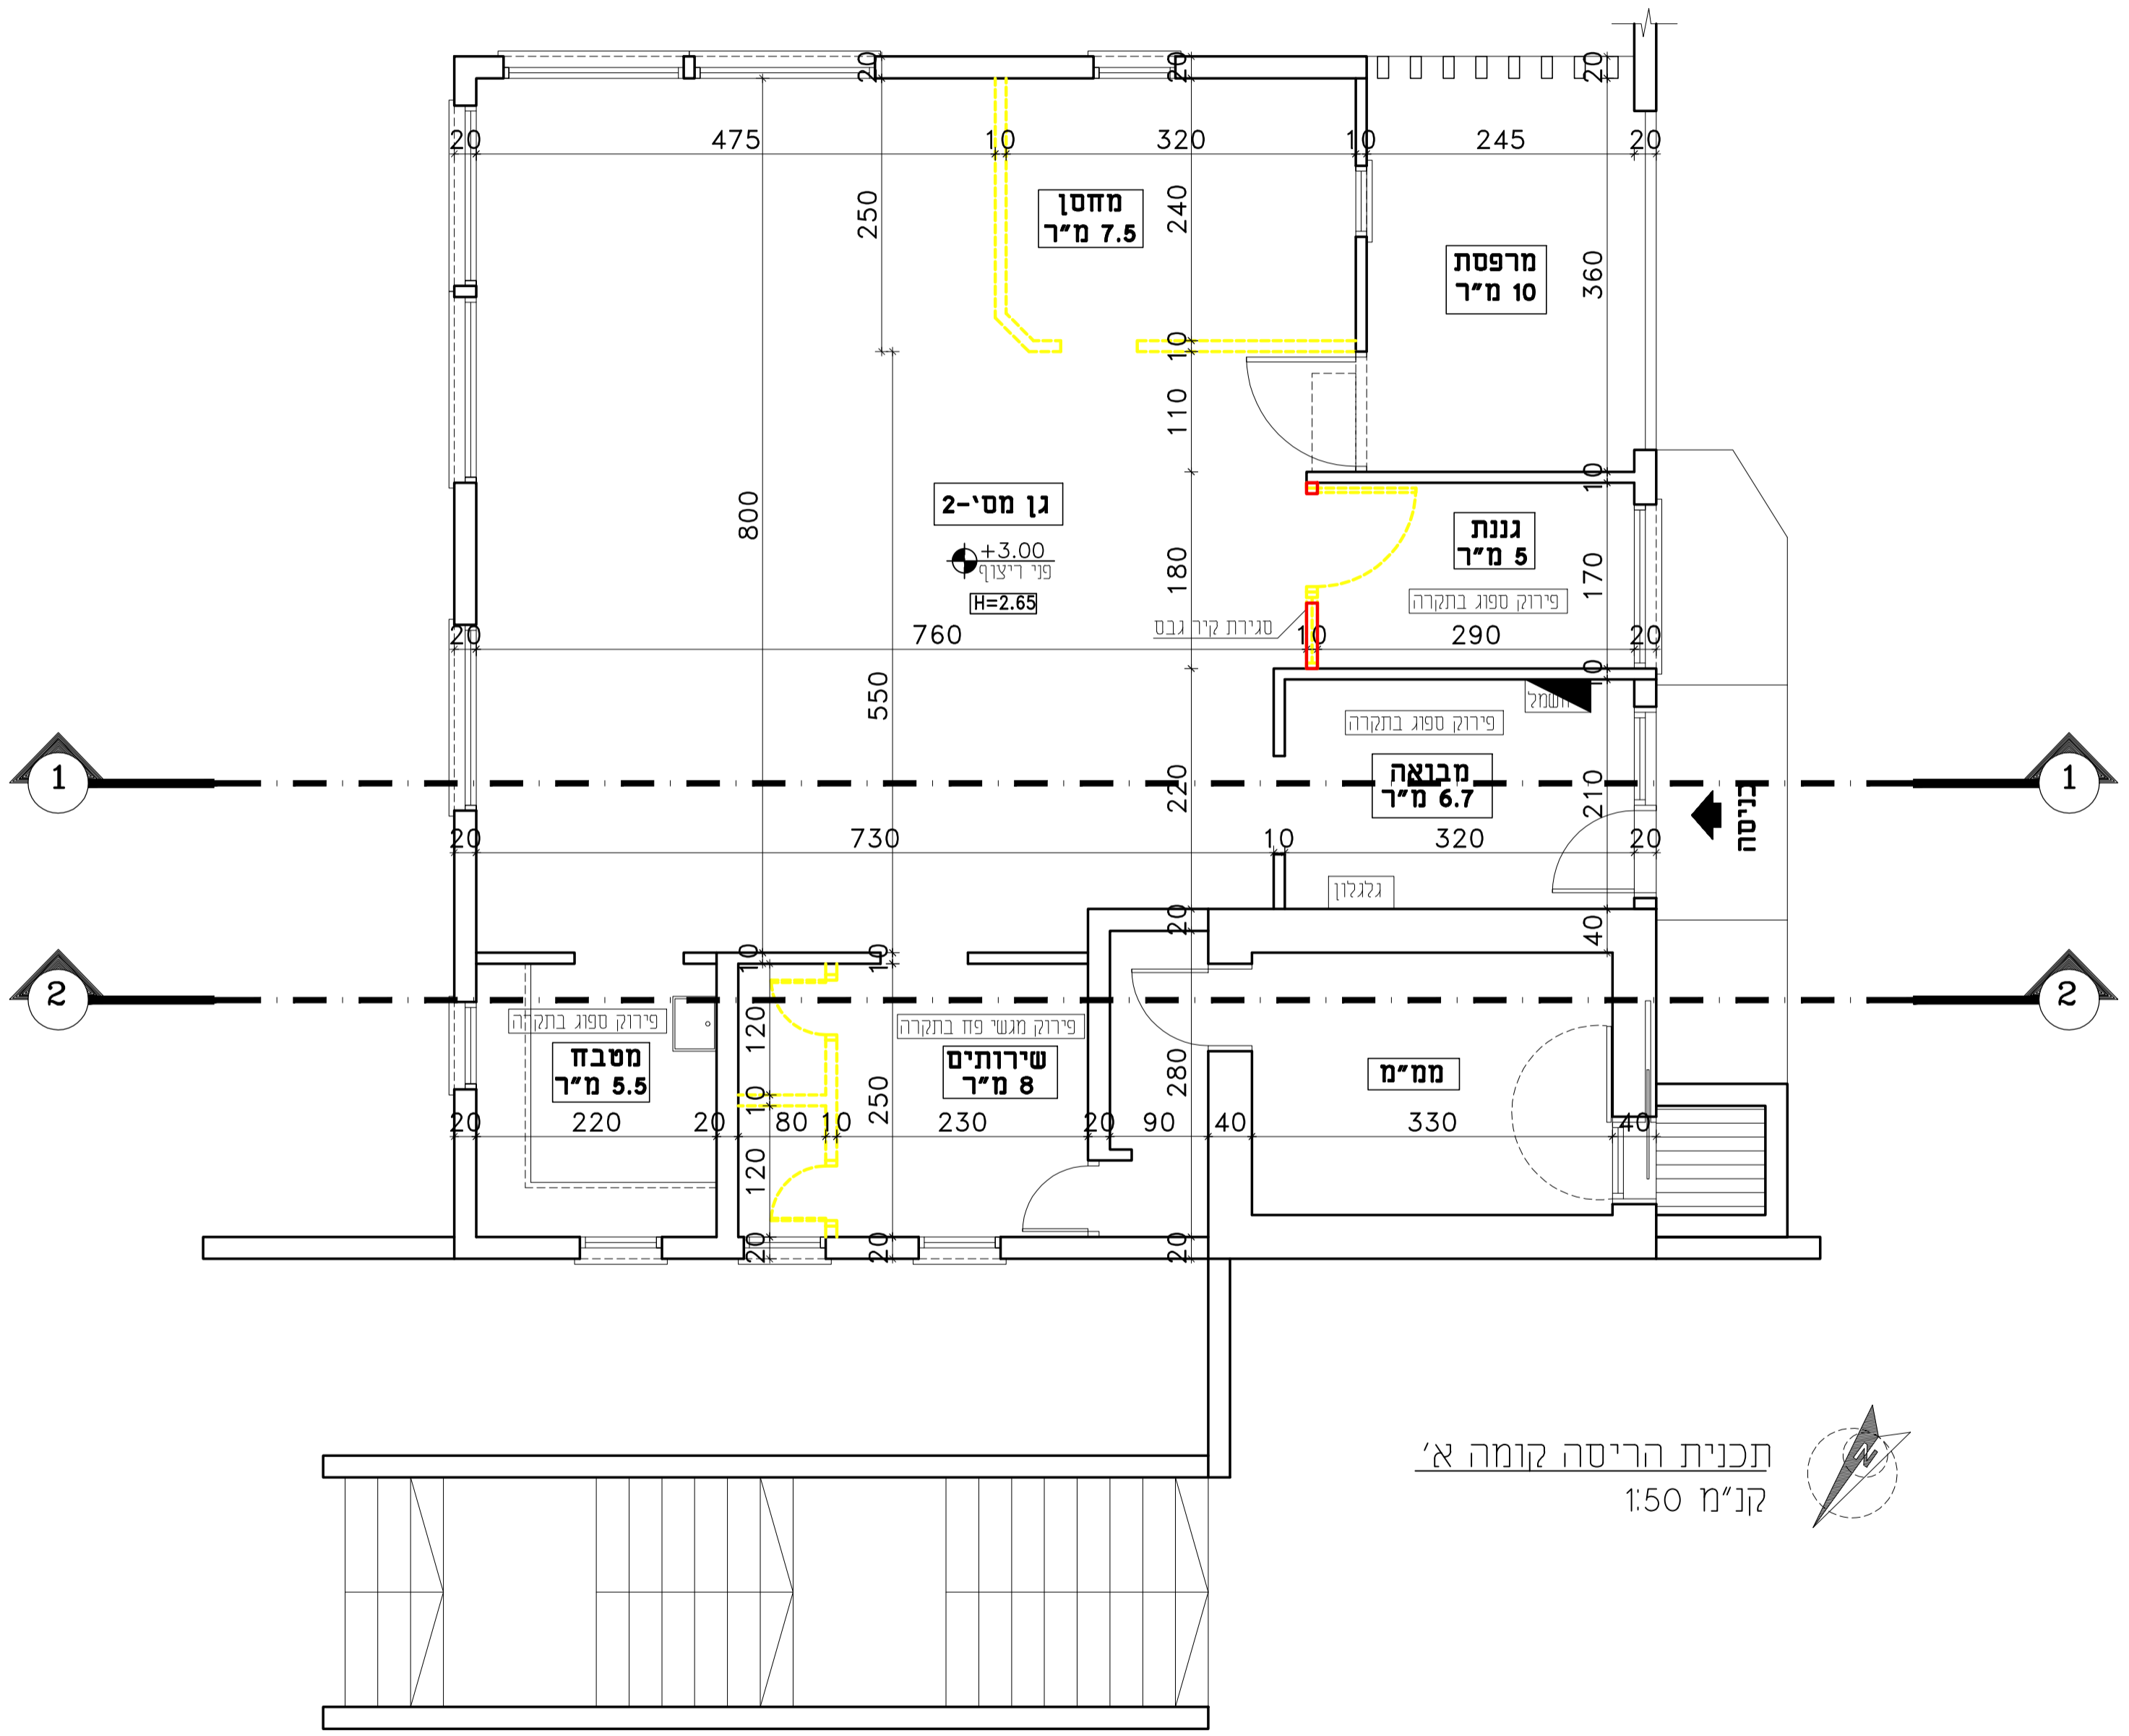

תכנית הריסה קומת א' קנ"מ 1:50