



תכנית קומה א'-מוצע  
קו"מ 1:50

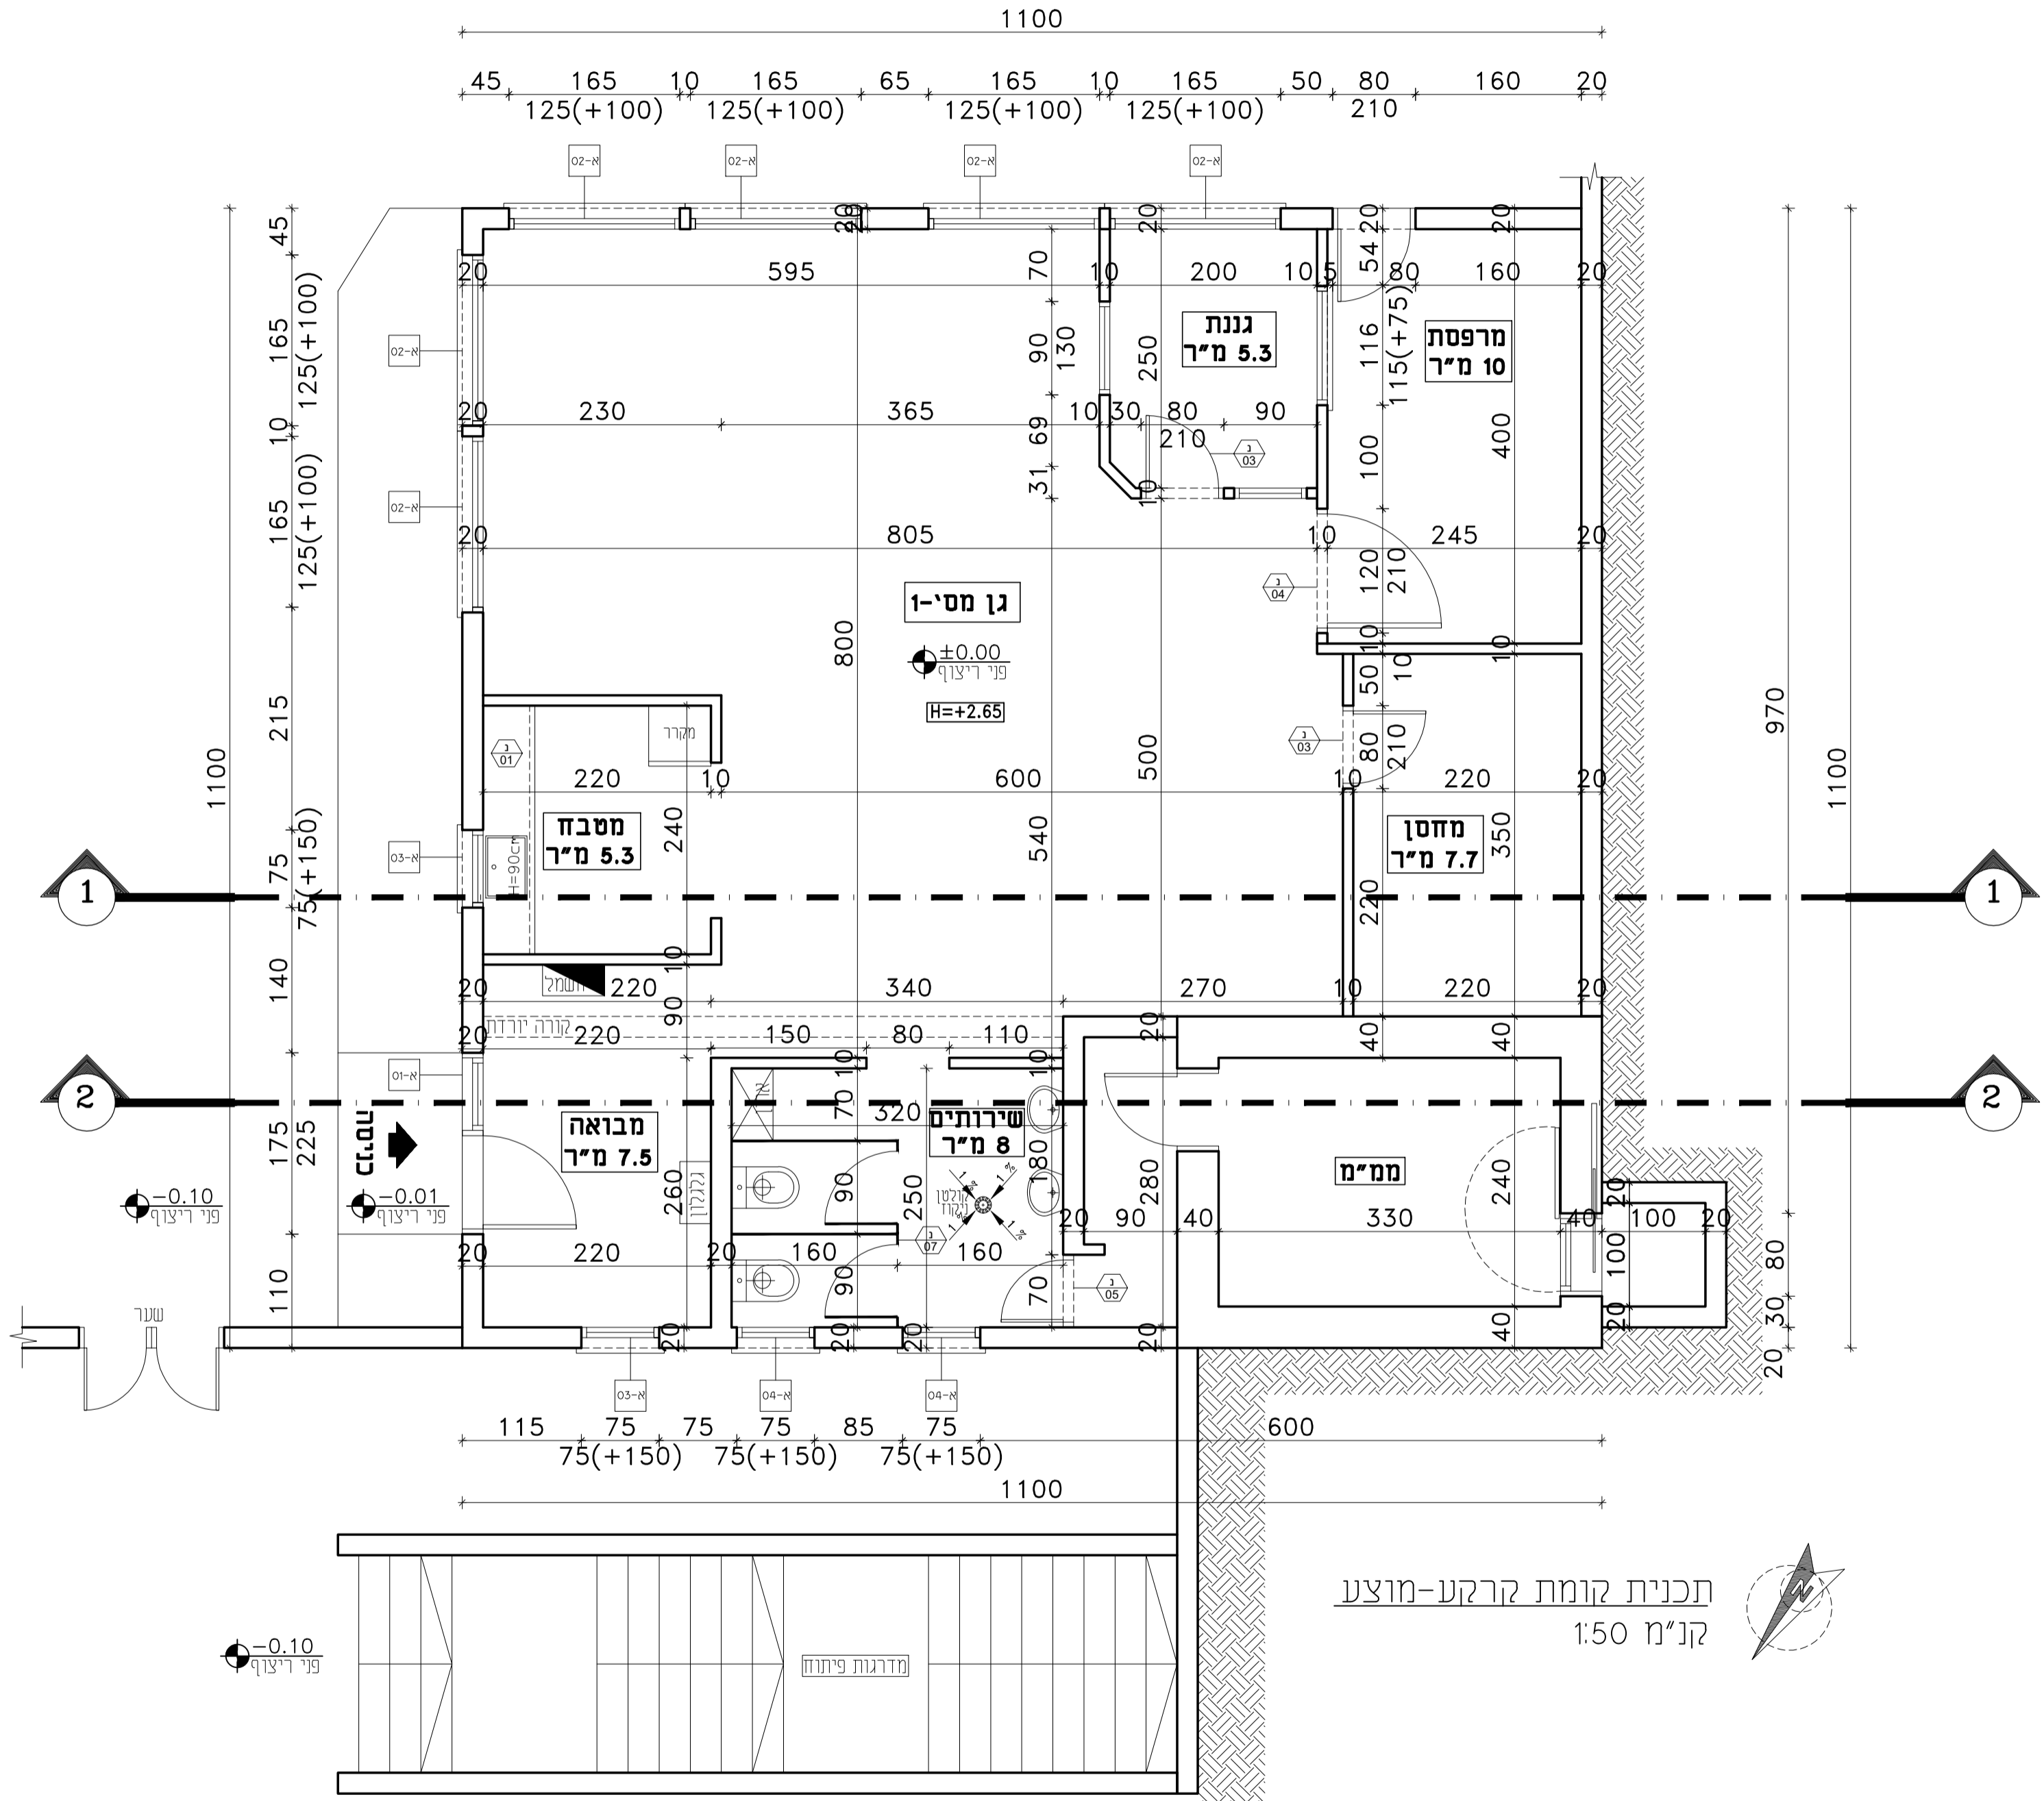

תכנית קומת הרקע-מוצע  
קו"מ 1:50

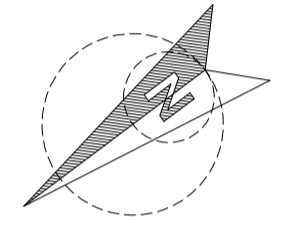

תאריך:	תמונה:	כמות:
תאריך:	שיוט:	מהדורה:

הערה כללית:  
 - המבצע אחראי לבדיקת המידות והתאמתן במקום.  
 - בכל מקרה של ספק, טעות או אי התאמה יש לפנות למתכנן.  
 - אין לבצע מידות ע"פ מדידה מהשרטוט.  
 - חומרי גמר ואביזרי פרזול יורכבו לאחר אישור המתכנן.  
 - אין לעשות כל שימוש בתכנית זו או ברעיונות הגלומים בה ללא אישור בכתב מהמתכנן.  
 - מהנדס/או יועץ אשר שמו רשום מעל שם האדריכל בתכנית זו נושא לבדו באחריות המקצועית והחוקית לתכנית.

פרויקט:  
**גנים הורדים ויטמן**  
 נשר

נושא:  
**תכנית מוצעת קומת קרקע + קומה א'**

לעיון	לאישור	למכרז	לביצוע
		15.02.2022	

מחיר:	מס' גליון:	מהדורה:
נשר	PL-03	01
אדריכל אחראי:	מבקר:	
עומרי סלסביל	טאפי אבו שקארה	
קנה מידה:	מס' עבודה:	קובץ:
1:50	94/033	DA-94033-01

**DATUM Eng Ltd**  
 Engineering Services And Consulting