


- ג'ת 60/60 משטח לד
- ג'ת מוגן מים שקוע בתקרה
- אריחי מינרלים 60/60
- מגשי פח ברוחב 30 ס"מ
- לוחות גבס מוחלק

הערות:
 - סימון המפלס מתייחס ל-0.00 של הקומה
 - ציון וסימון סוגי התקרות בהתאם לרשימת חומרי הגמר
 באם לא מצוין אחרת, סינר הגבס במפלס אחיד עם התקרה הסמוכה

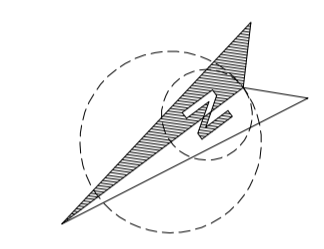

תאריך:	תפוצה:	כמות:
תאריך:	שינויים:	מהדורה:

הנחה כללית:
 - המבצע אחראי לבדיקת המידות והתאמתן במקום
 - בכל מקרה של ספק, טעות או אי התאמה יש לפנות למתכנן.
 - אין לבצע מידות עיף מדידה מהשרטוט.
 - חומרי גמר ואביזרי פרוזל יורכבו לאחר אישור המתכנן.
 - אין לעשות כל שימוש בתכנית זו או ברעיונות הגלומים בה ללא אישור בכתב מהמתכנן.
 - המנדט נ/א יועץ אשר שמו רשום מעל שם האדריכל בתכנית זו נושא לבדו באחריות המקצועית והחוקית לתכנית.


פריקים:
גנים הורדים ויטמין
 נשר

נושא:
תכנית מוצעעת קומת קרקע + קומה א'



לעיון	לאישור	למכרז	לביצוע
		15.02.2022	

מס' גליון:	מס' גליון:	מהדורה:
PC-04		01
אדריכל אחראי:	מבקר:	
עומרי סלסביל	סאפי אבו שאקרה	
קנה מידה:	מס' עבודה:	קובץ:
1:50	94/033	DA-94033-01

DATUM Eng Ltd
 Engineering Services And Consulting

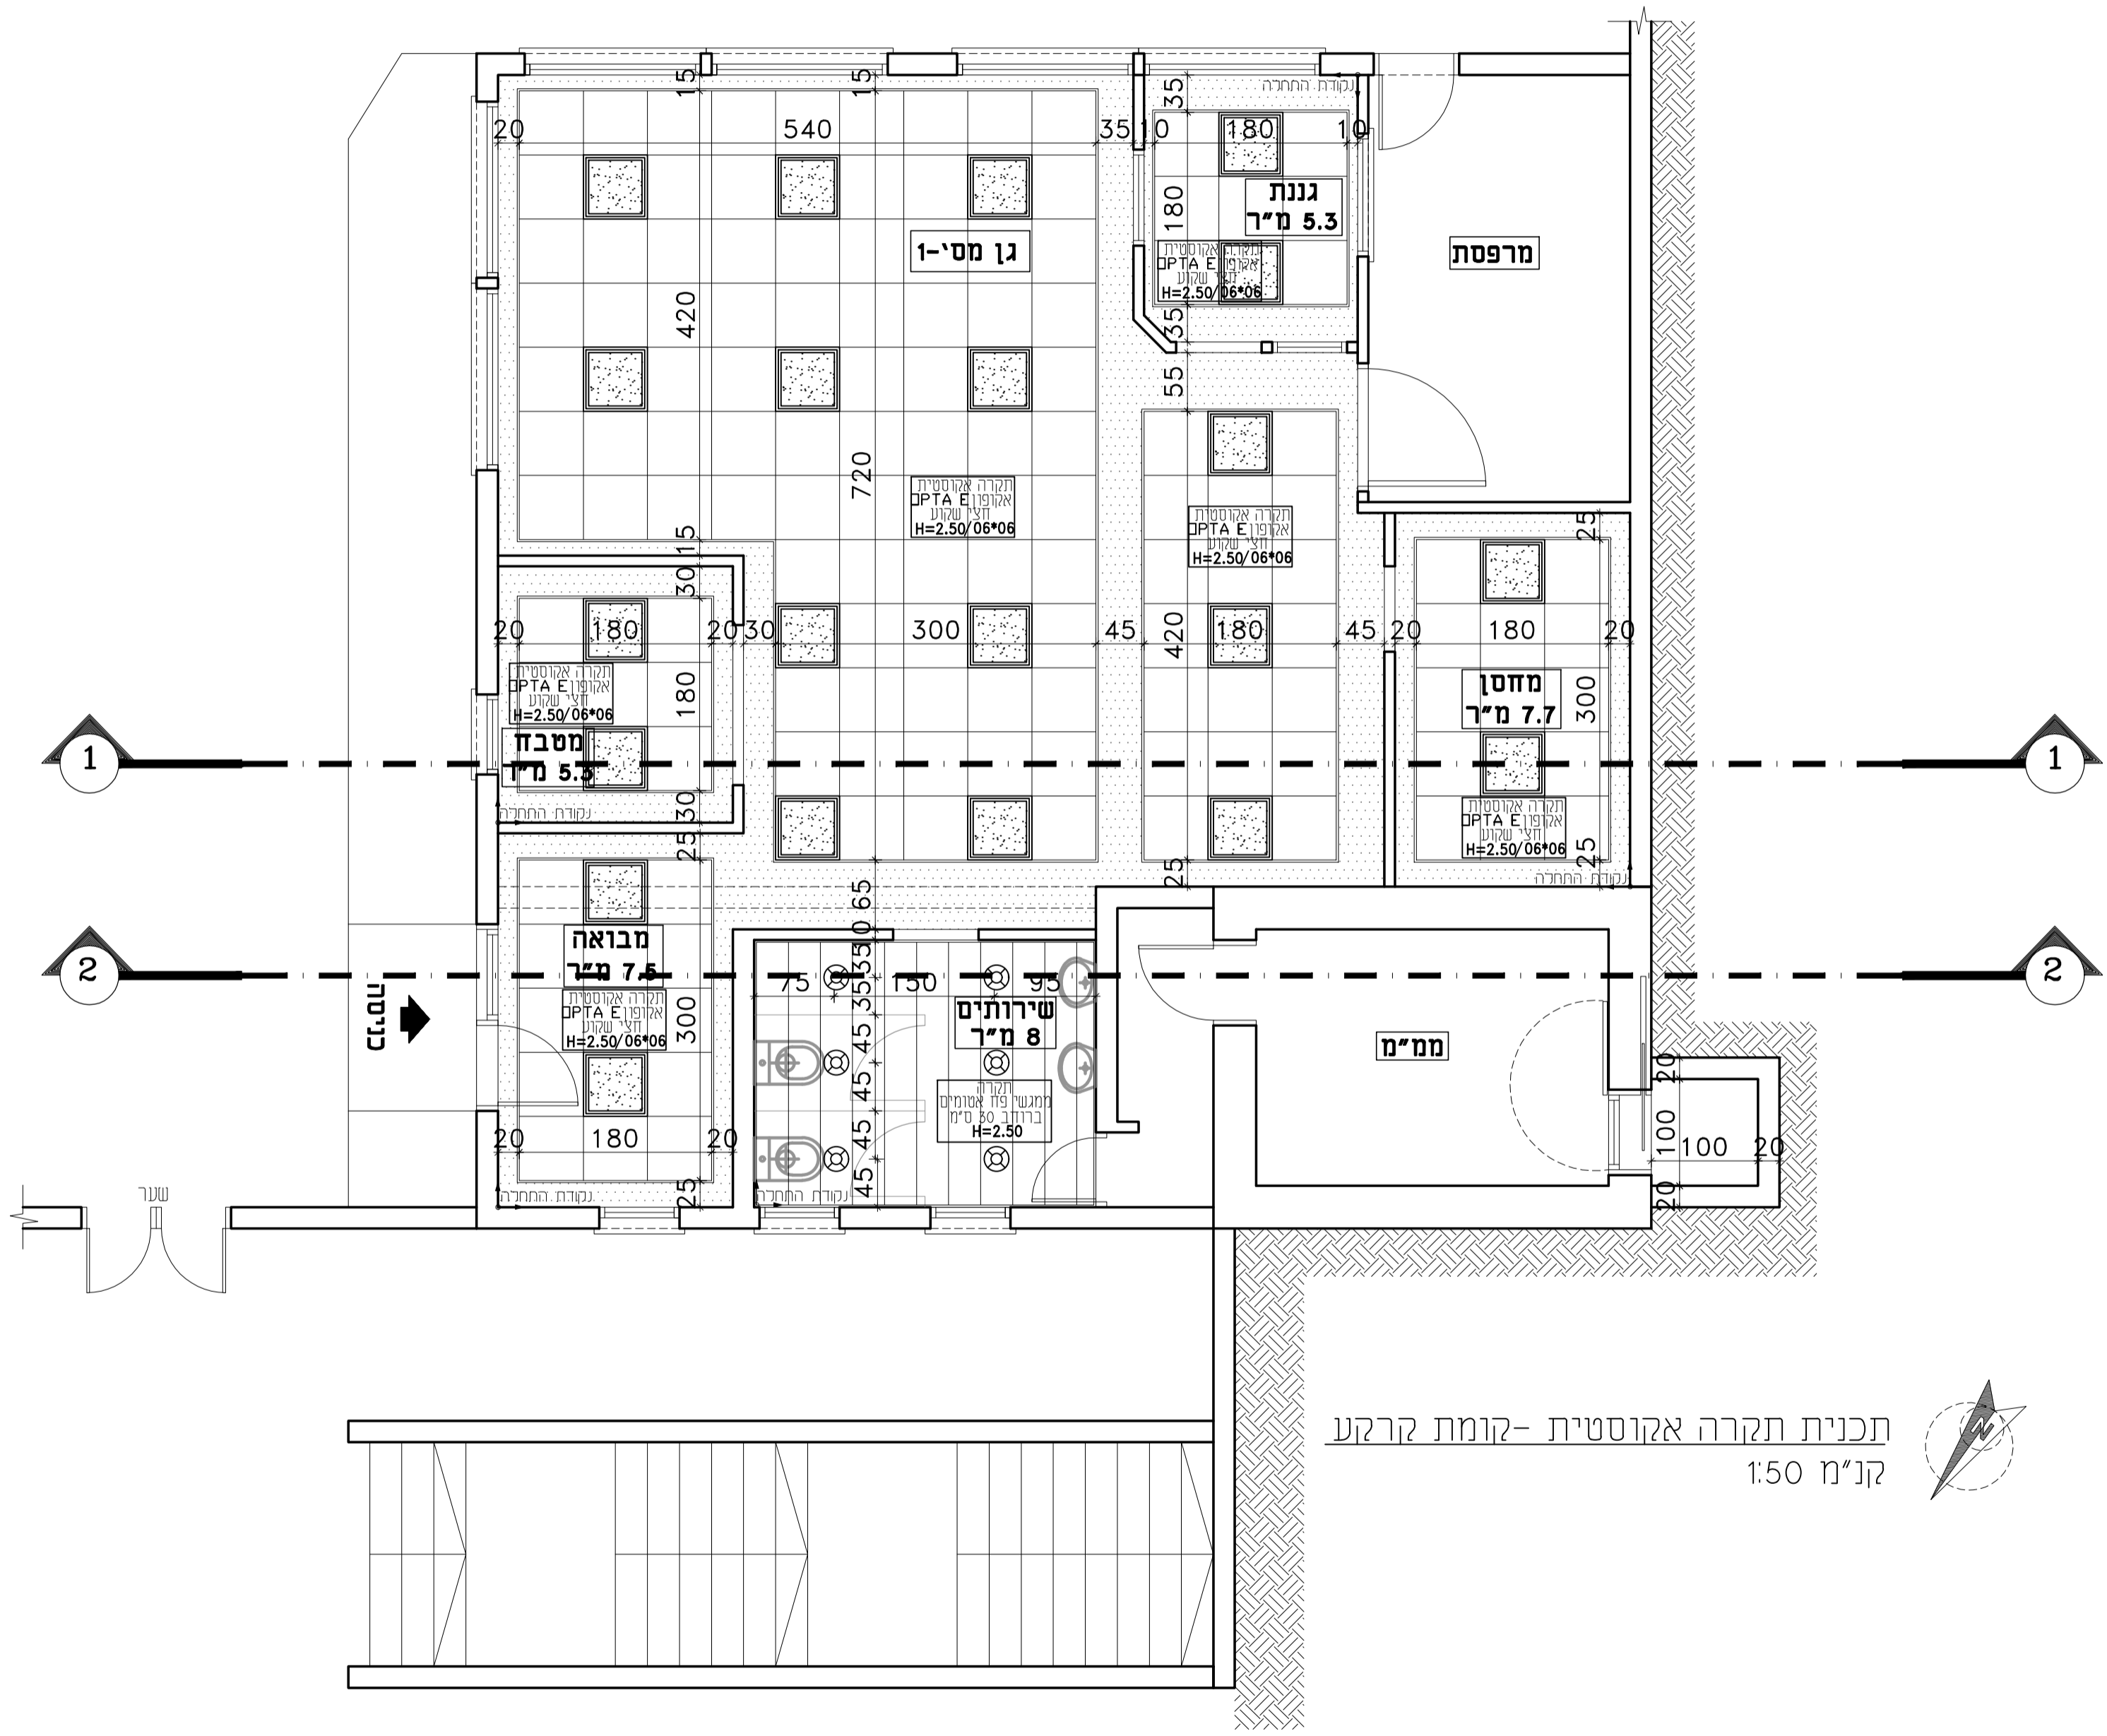

תכנית תקרה אקוסטית - קומת קרקע
 קנ"מ 1:50

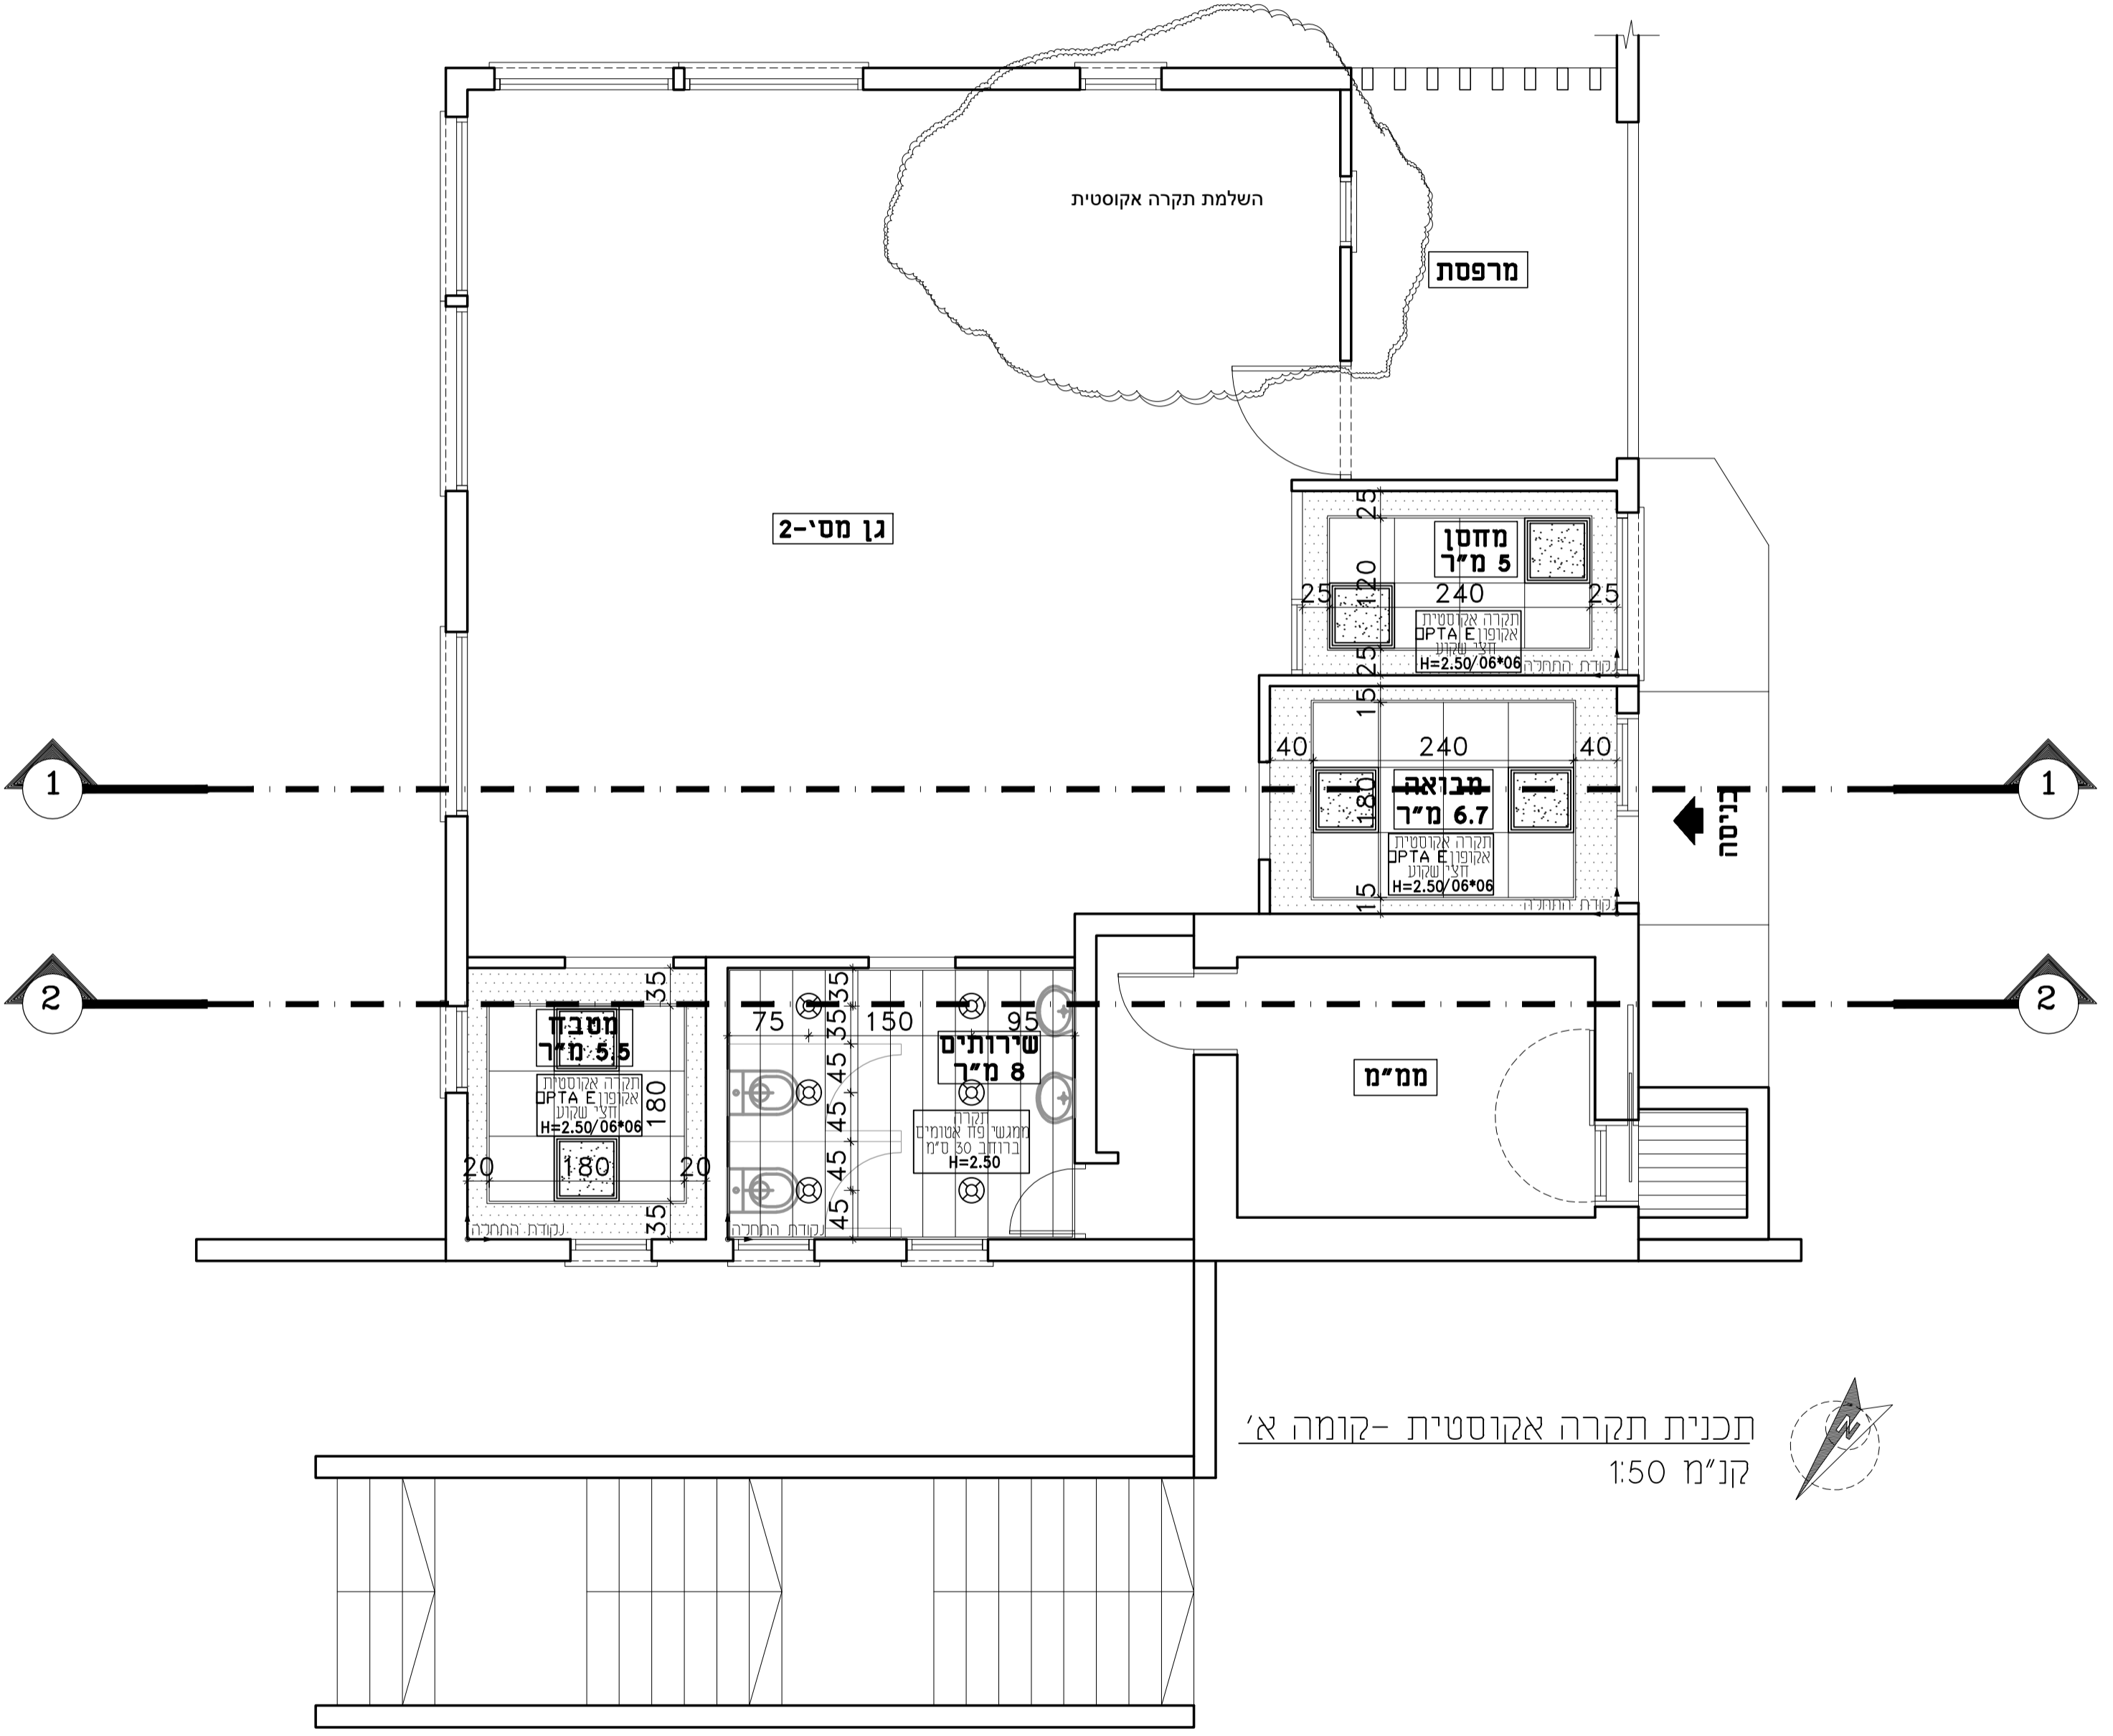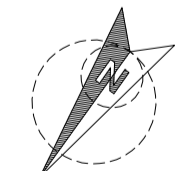

תכנית תקרה אקוסטית - קומה א'
 קנ"מ 1:50

