
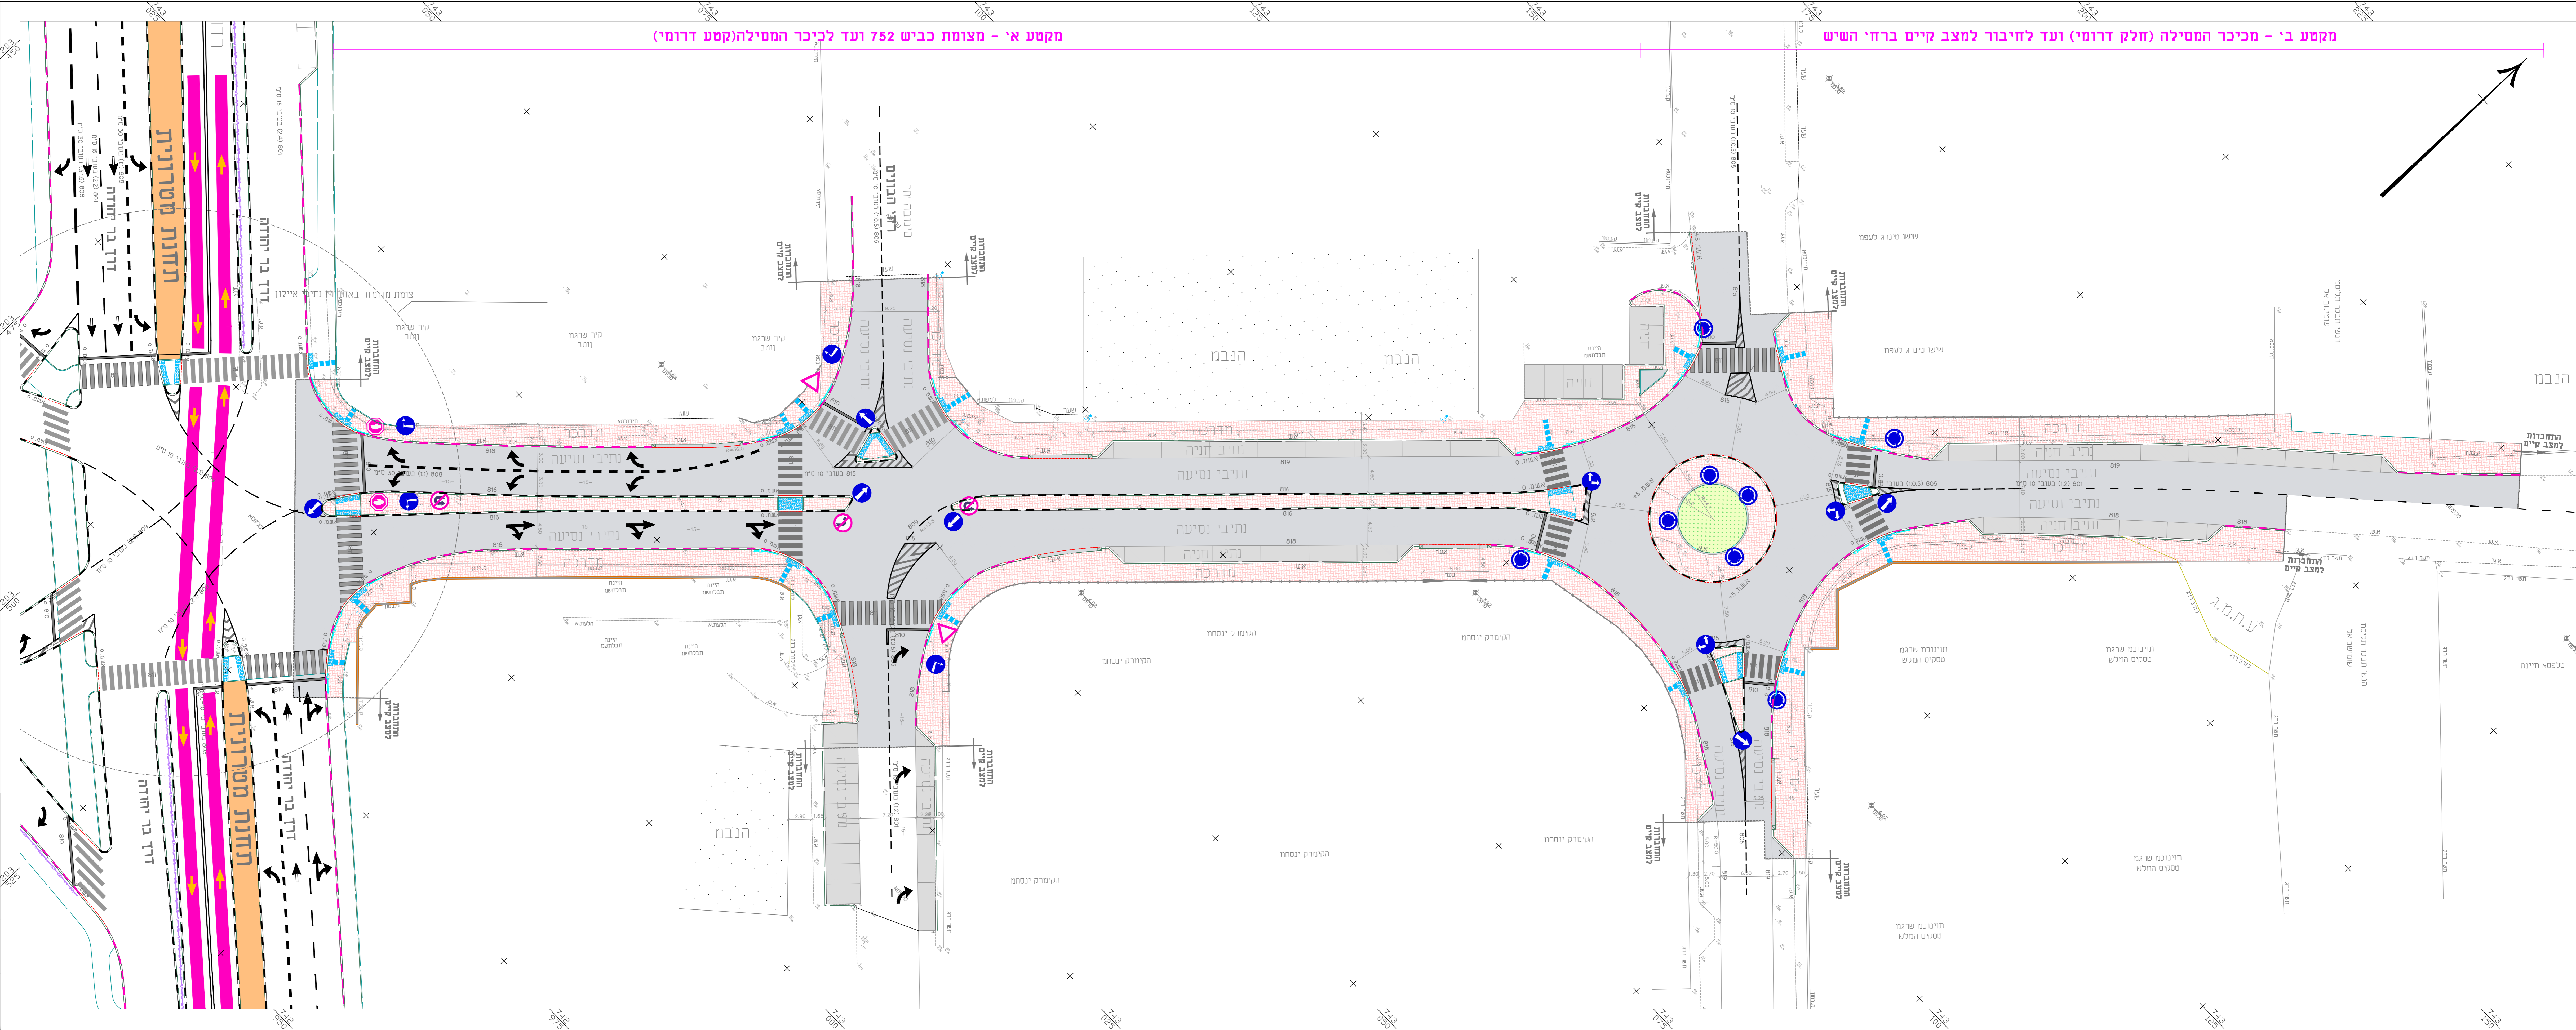


- מקרא:**
- אבן עליה לרכב
 - אבן שפה
 - אבן אי תנועה
 - קו הפרדה
 - אבן שפה מונמכת
 - מעקה
 - קו עצירה
 - חניה
 - אבן סימון והכונה לעיורים
 - חצים
 - תמרוך
 - מעבר חצייה
 - שטח הפרדה
 - מסעה (אספלט)
 - מדרכה מתוכננת
 - מאבן משתלבת
 - דשא

מקטע אי - מצומת כביש 752 ועד לכיכר המסילה(קטע דרומי)

מקטע בי - מכיכר המסילה (חלק דרומי) ועד לחיבור למצב קיים ברזי השיש

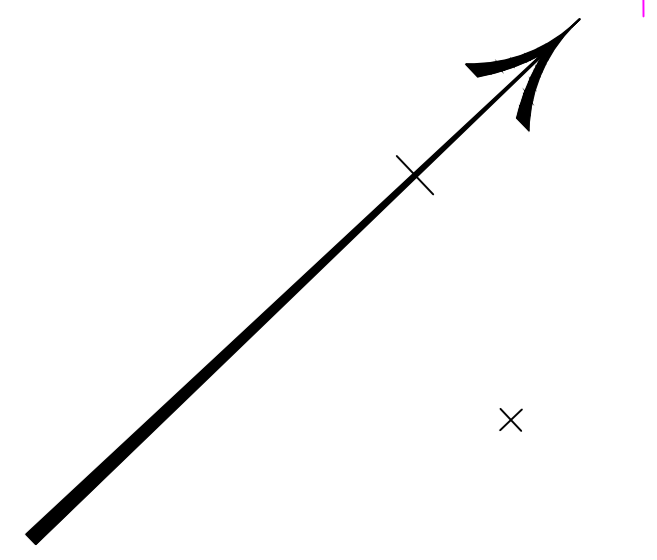

ד.י.	9	12.02.23	ערכון תוכנית פיתוח
ד.י.	8	19.01.23	ערכון מצב קיים לפי איתור תשתיות
ד.י.	7	12.01.23	ערכון מוכן תשתיות פרטיות קיימות
ד.י.	6	10.11.22	ערכון מוכן קובץ תוכנית
ד.י.	5	18.08.22	ערכון מצב קיים לפי איתור תשתיות
ד.י.	4	28.06.22	ערכון תכנון גיאומטרי
ד.י.	3	19.05.22	ערכון תוכנית
ד.י.	2	10.04.22	ערכון תוכנית חז"ח
ד.י.	1	21.03.22	ערכון תוכנית חז"ח

המנוע: H.M.D.Y. ENGINEERING LTD.
 הנדסה בע"מ

נשר
 עיריית נשר

תוכנית פיתוח ותיאום מערכות ברזי השיש, בנשר
 תוכנית פיתוח

שפת: 1:0	גודל: 4	מספר: 2420-18
תאריך: 01.03.22	מספר: 1	מספר: 2420-18
מספר: 1:250	מספר: 1	מספר: 2420-18
מספר: 1:250	מספר: 1	מספר: 2420-18