הסכם אדריכל בכרוכן הסדרה האמנקן, לפי הבעלים,
על כל זה המסמך יש לפרק המאדר האדריכלים
אין לבצע בדיקה ע"פ מדידה נשרשת
המכון ויש הקשם על האדריכלים
תוכנית הנשאת חתומה על יציע ומה באחריות הבלעדית על הזיעה

תמצה

מהדורה	תאריך שינוי

מהדורה	עדכון	תאריך
	הוספת אלבום מפורט, תקנון מול-אבנון מאריה	25.5.25
	ביאור ו כיבוי, עיר מסמלים עיר ריצוף	7.5.25

מקרא:

- ריצוף רחבות באבן משתלבת
- מעטפת למגרש ספורט
- מסלול ריצה
- מעטפת נוסף לממקנים
- דק
- גינון
- גינה הקלאת
- העללה
- מסמל שמלון למצוות כניסה Loop Arc

רשימת פרטים

1. 20/10 קוקמייל אפורים ריצוף אבן משתלבת
2. מעגל נוסף למחסני משחק
3. ריצוף משתלבת רחבות
4. מאחז יד
5. מעמדון
6. העללה
7. מסמל עיתני נשר
8. בלוק אפריקה
9. כיתת חוץ "חלמים חדשים"
10. ברזיה
11. מנה נחיתי גרנולים
12. מופר גרפיקה
13. מתקני משחק
14. פרגולה מוצלת
15. קיר אבן לקם

נשר

בית-ספר יסודי רבין

פתוח שטח

תכנית סימון פרטים

תאריך	מיפוי הבניין	תקנון	
2.8.23	0	אדר נתנים	הינאל יזהה

מבנים ראשי

C:\User Files\Temp\AcPublish_32360\8604-SP01-r.dwg

לגיון	לאישור	לסמיכה	לבצוע	קנ"מ
			■	1:100

מס' עדכון	מהדורה
	8604.4
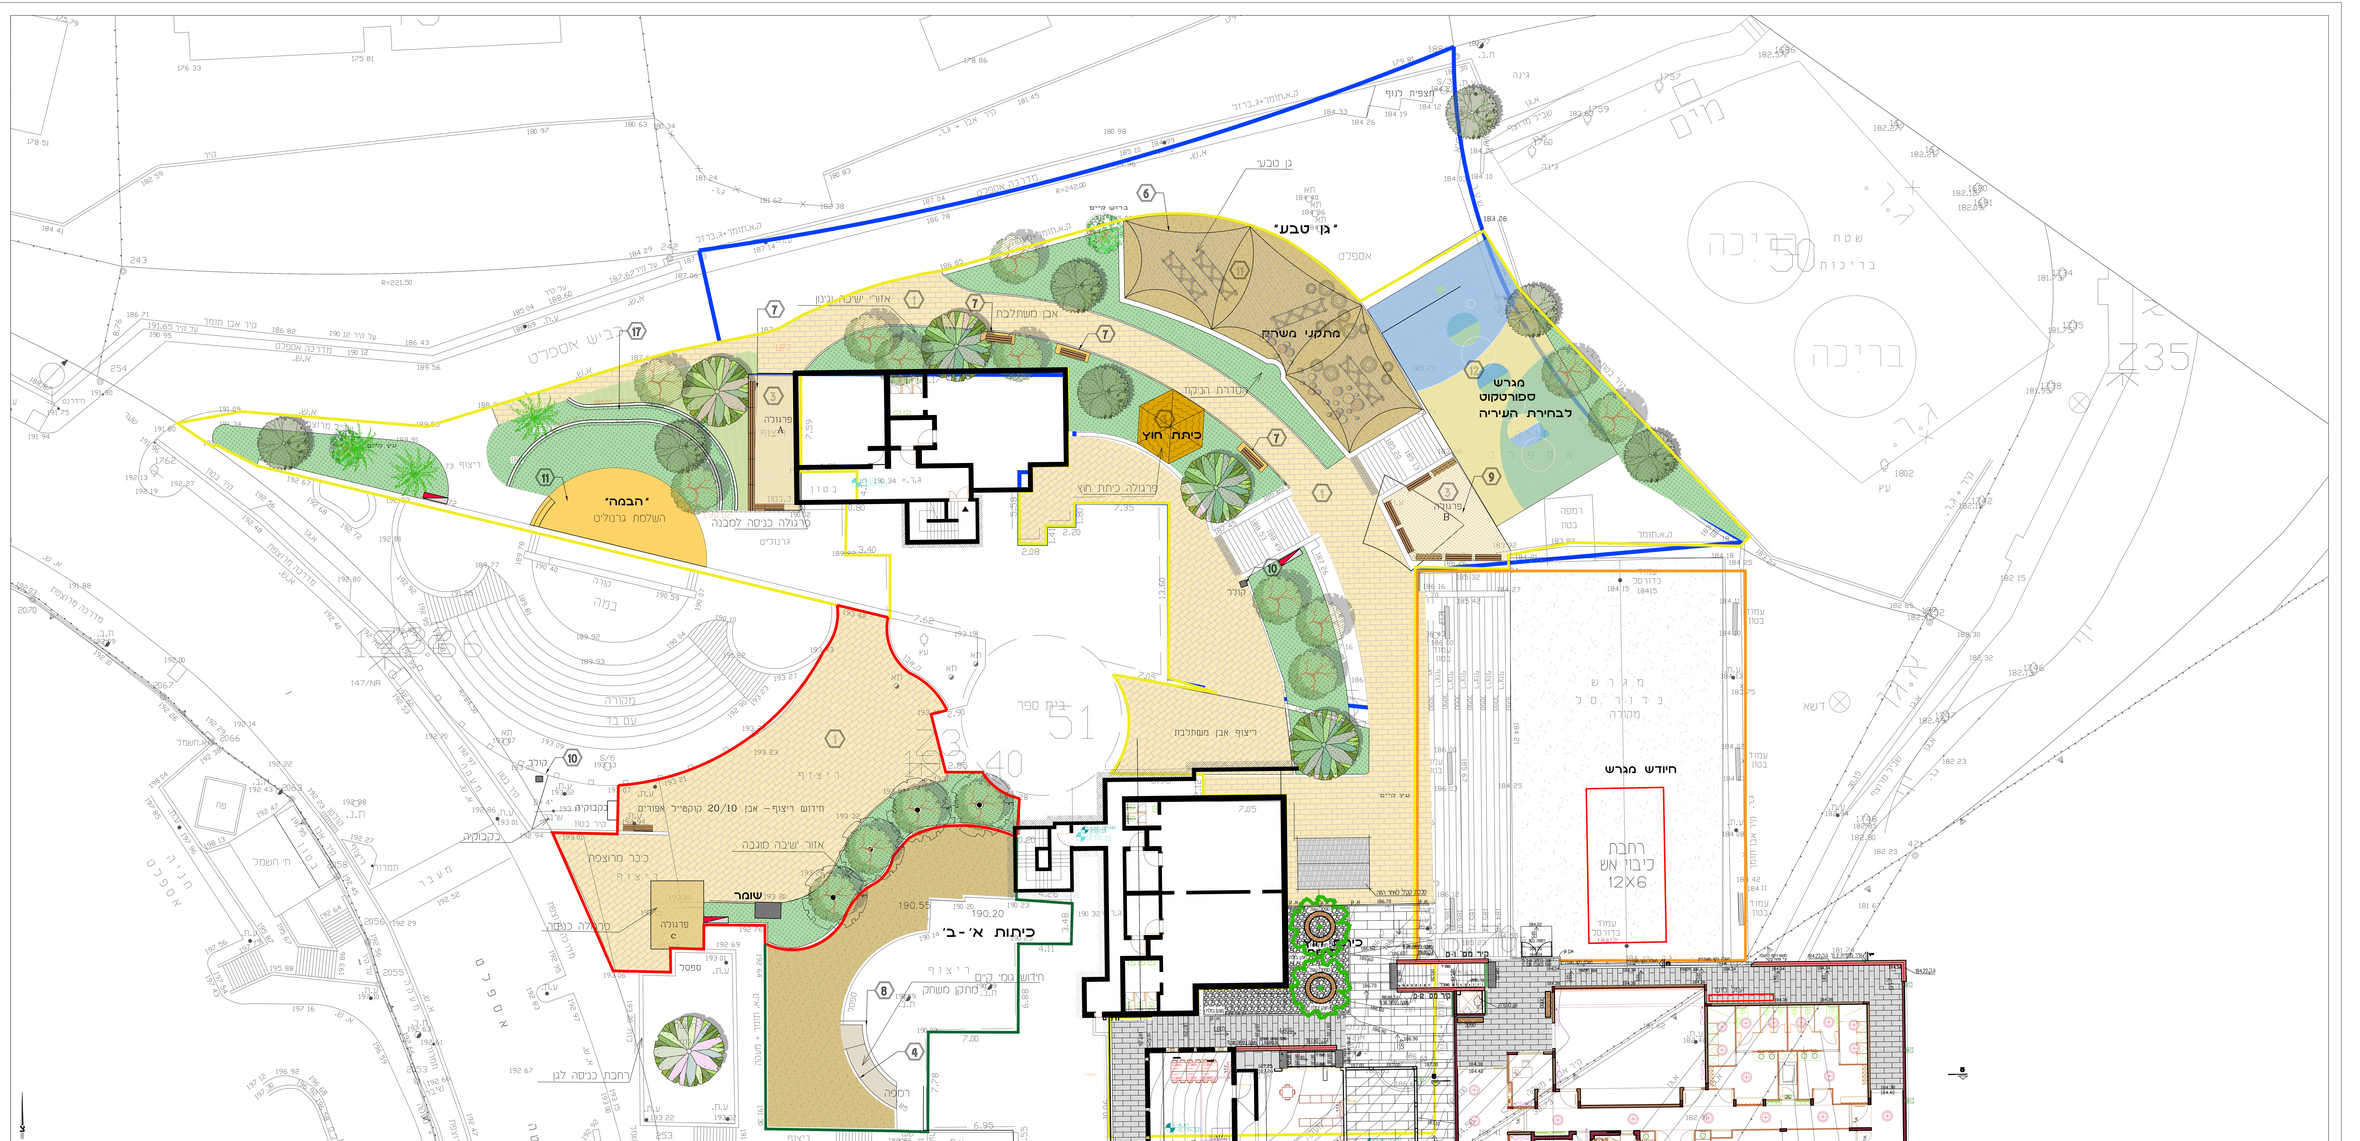
מיכאל בכרוכן הנכון בבבלה בפנה
מהנדסים ואדריכלים
אדר. יוסף ר. בר אלמלכה 09-8236676 ת.ד. 4
mail@ellar-tours.co.il
אל-מכר אחמד אלדין בנאי 052-6522132 ת.ד. 09-9523863
mail@ellar-tours.co.il